




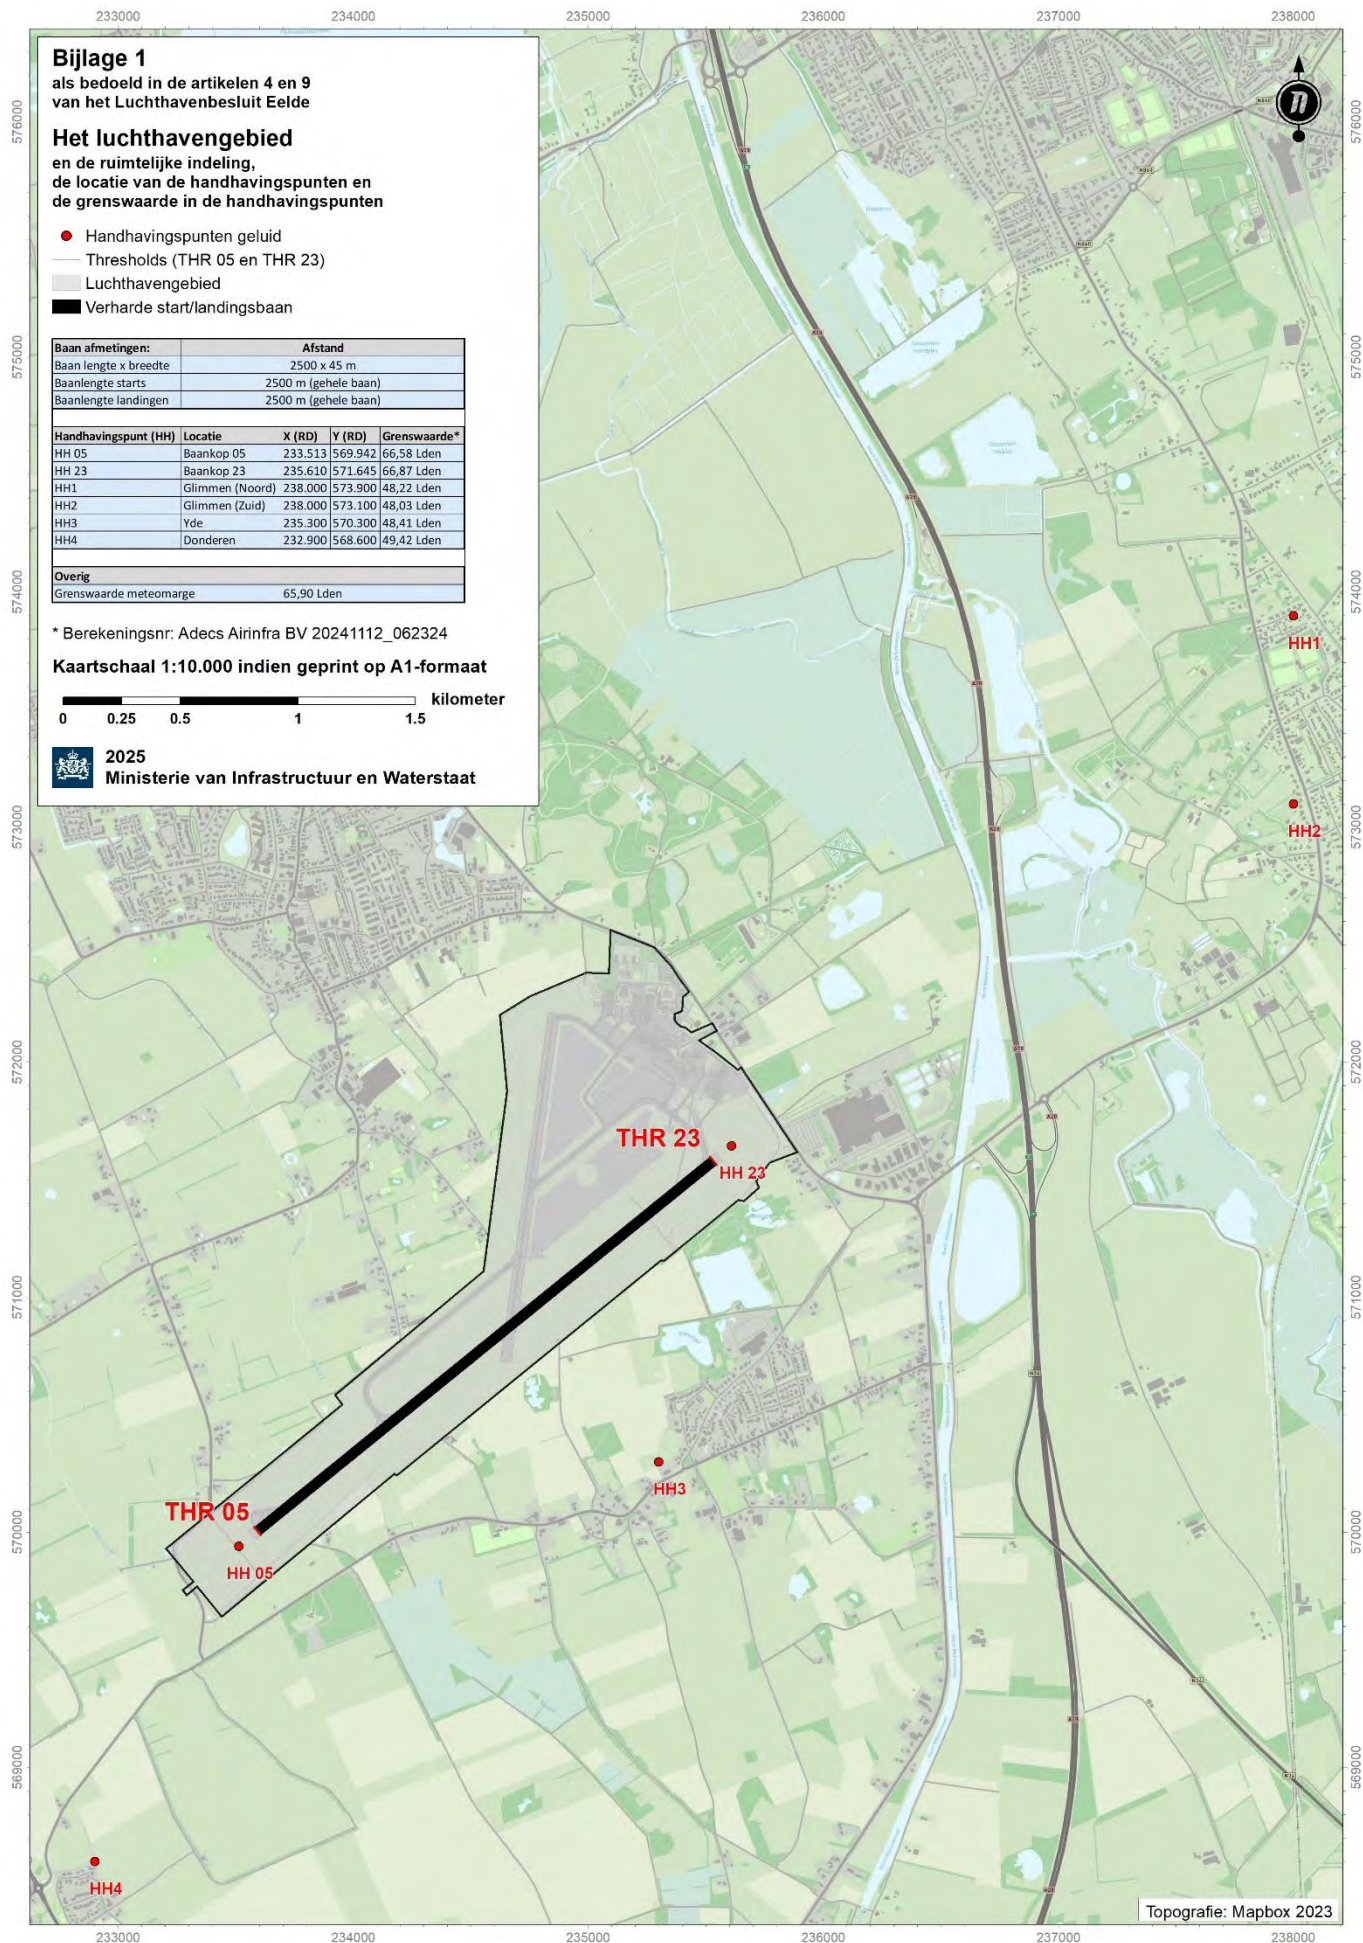


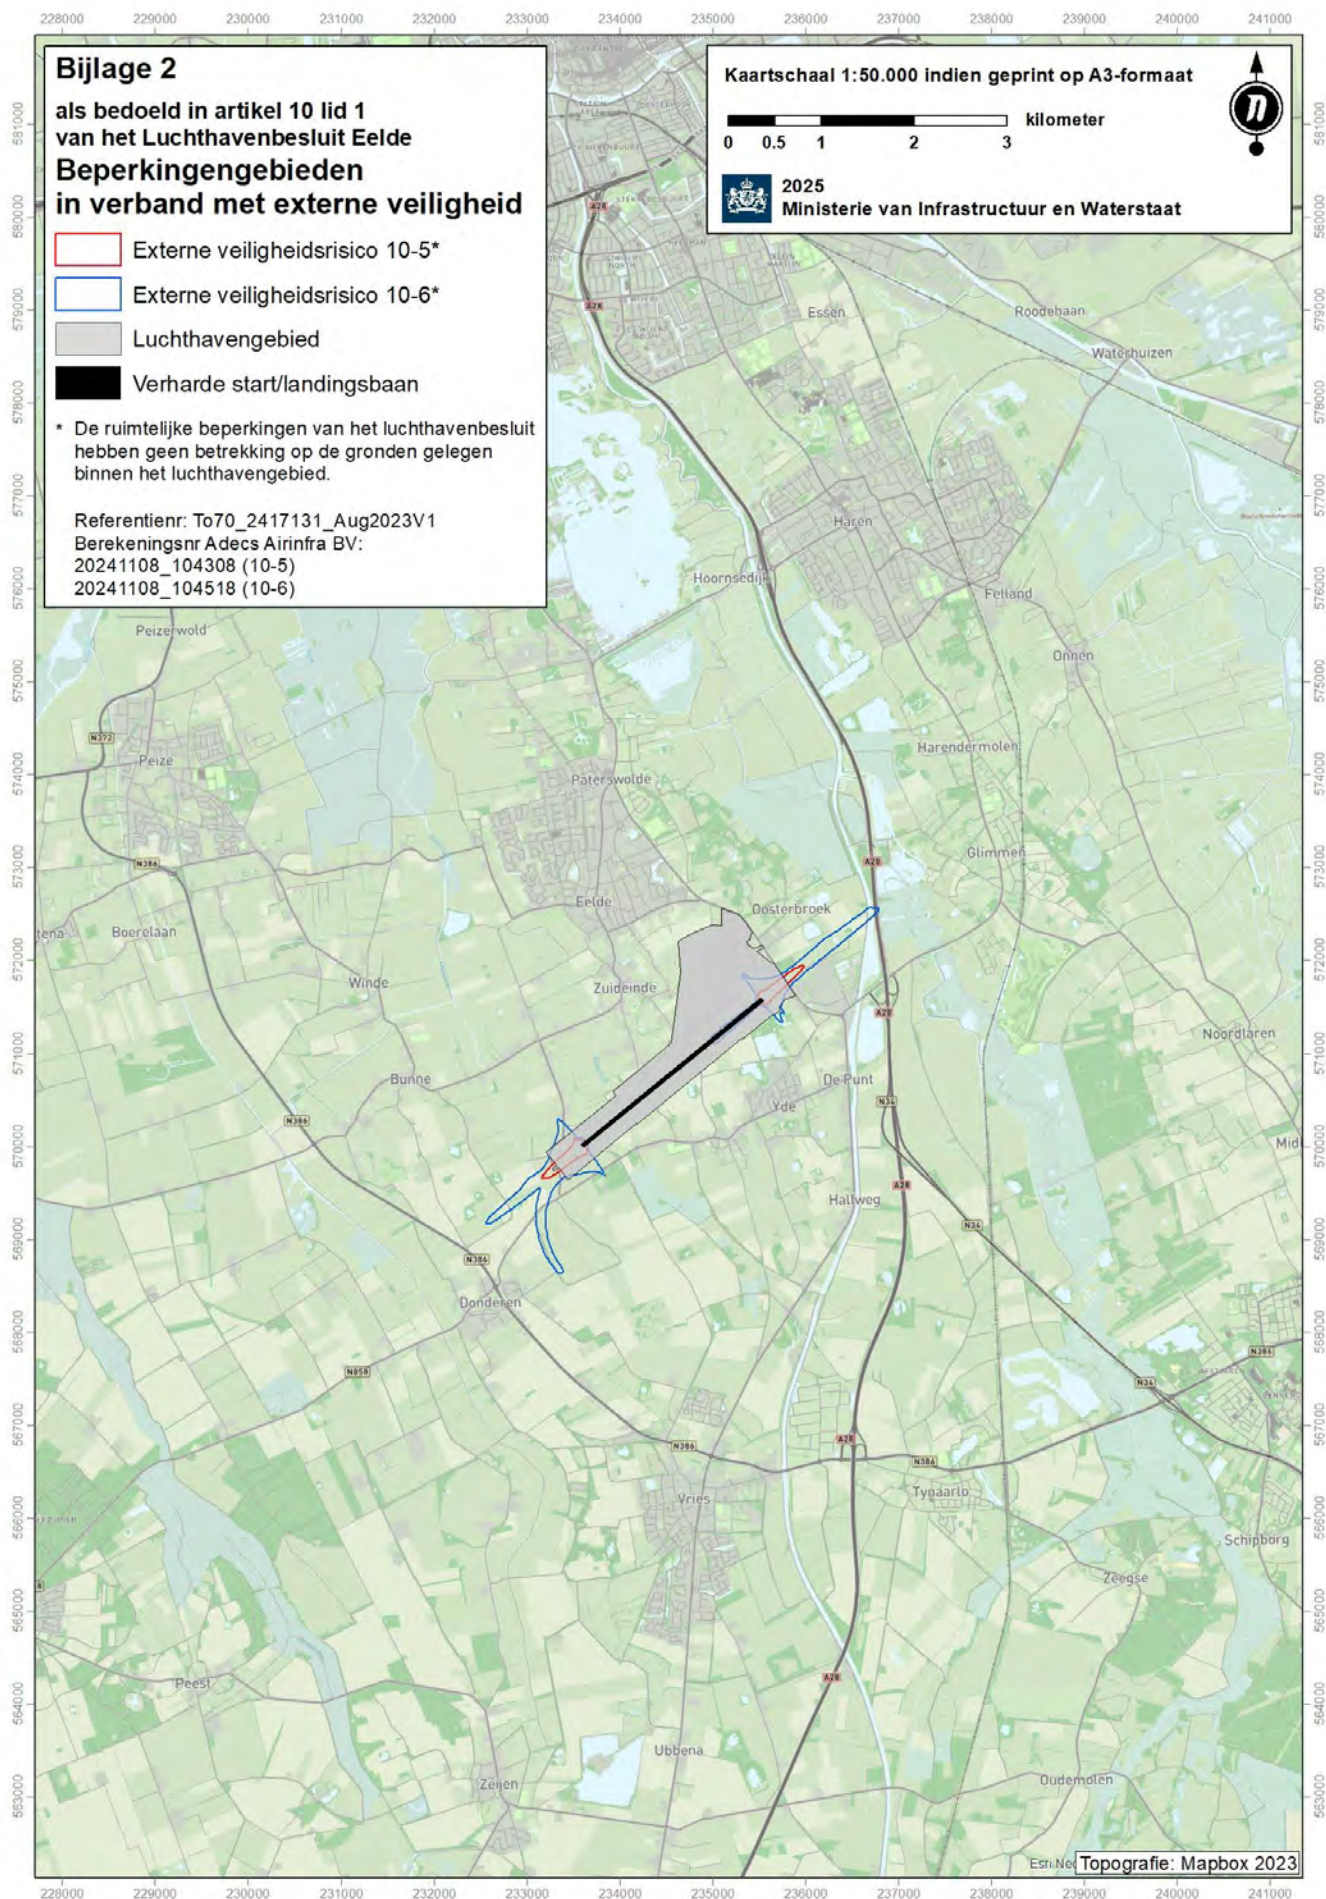


Bijlage 2 als bedoeld in artikel 10 lid 1 van het Luchthavenbesluit Eelde

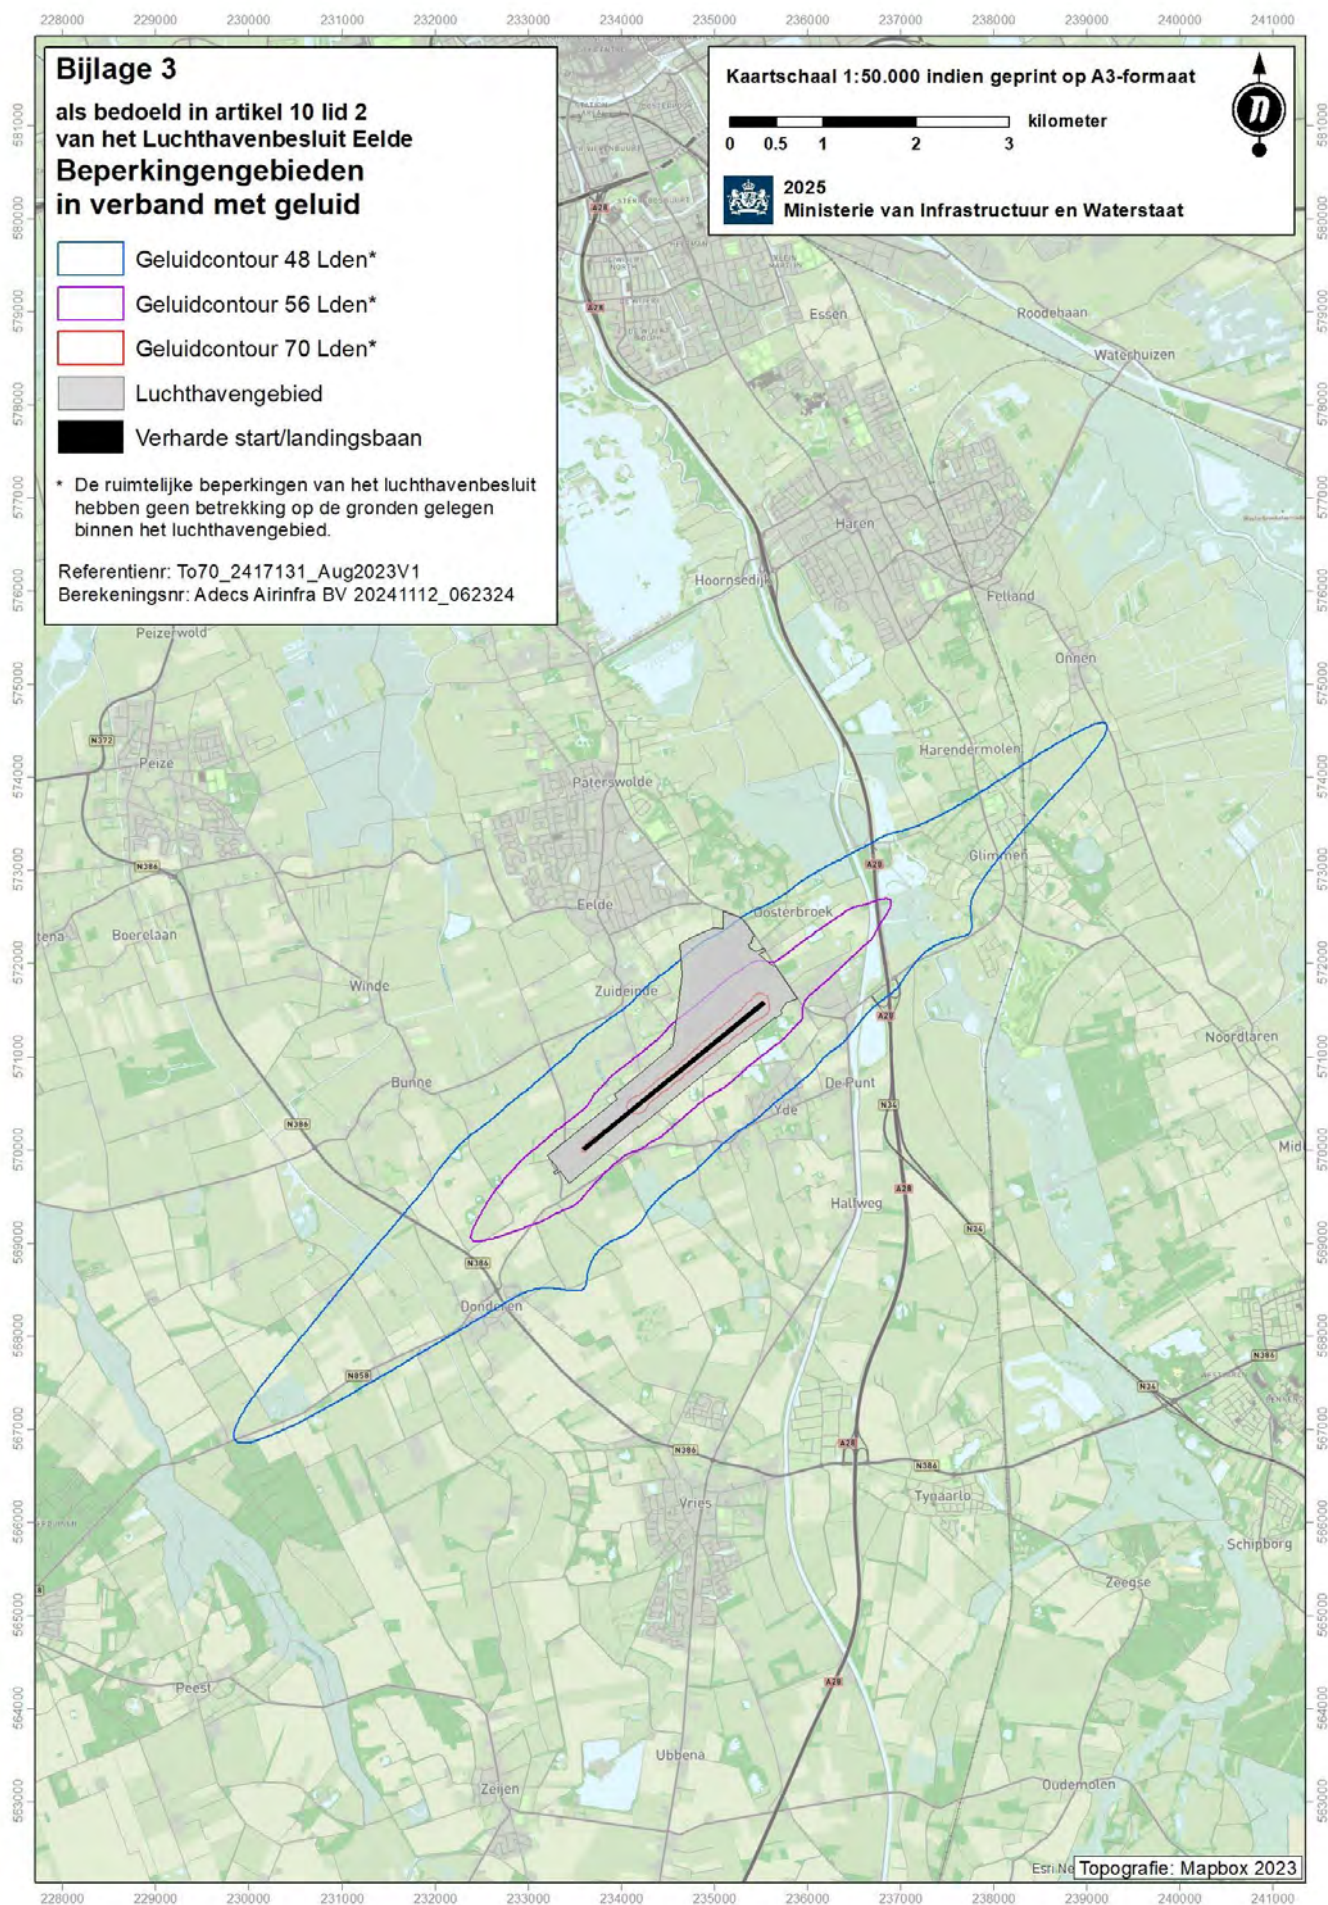


Bijlage 3 als bedoeld in de artikelen 10 lid 2 van het Luchthavenbesluit Eelde

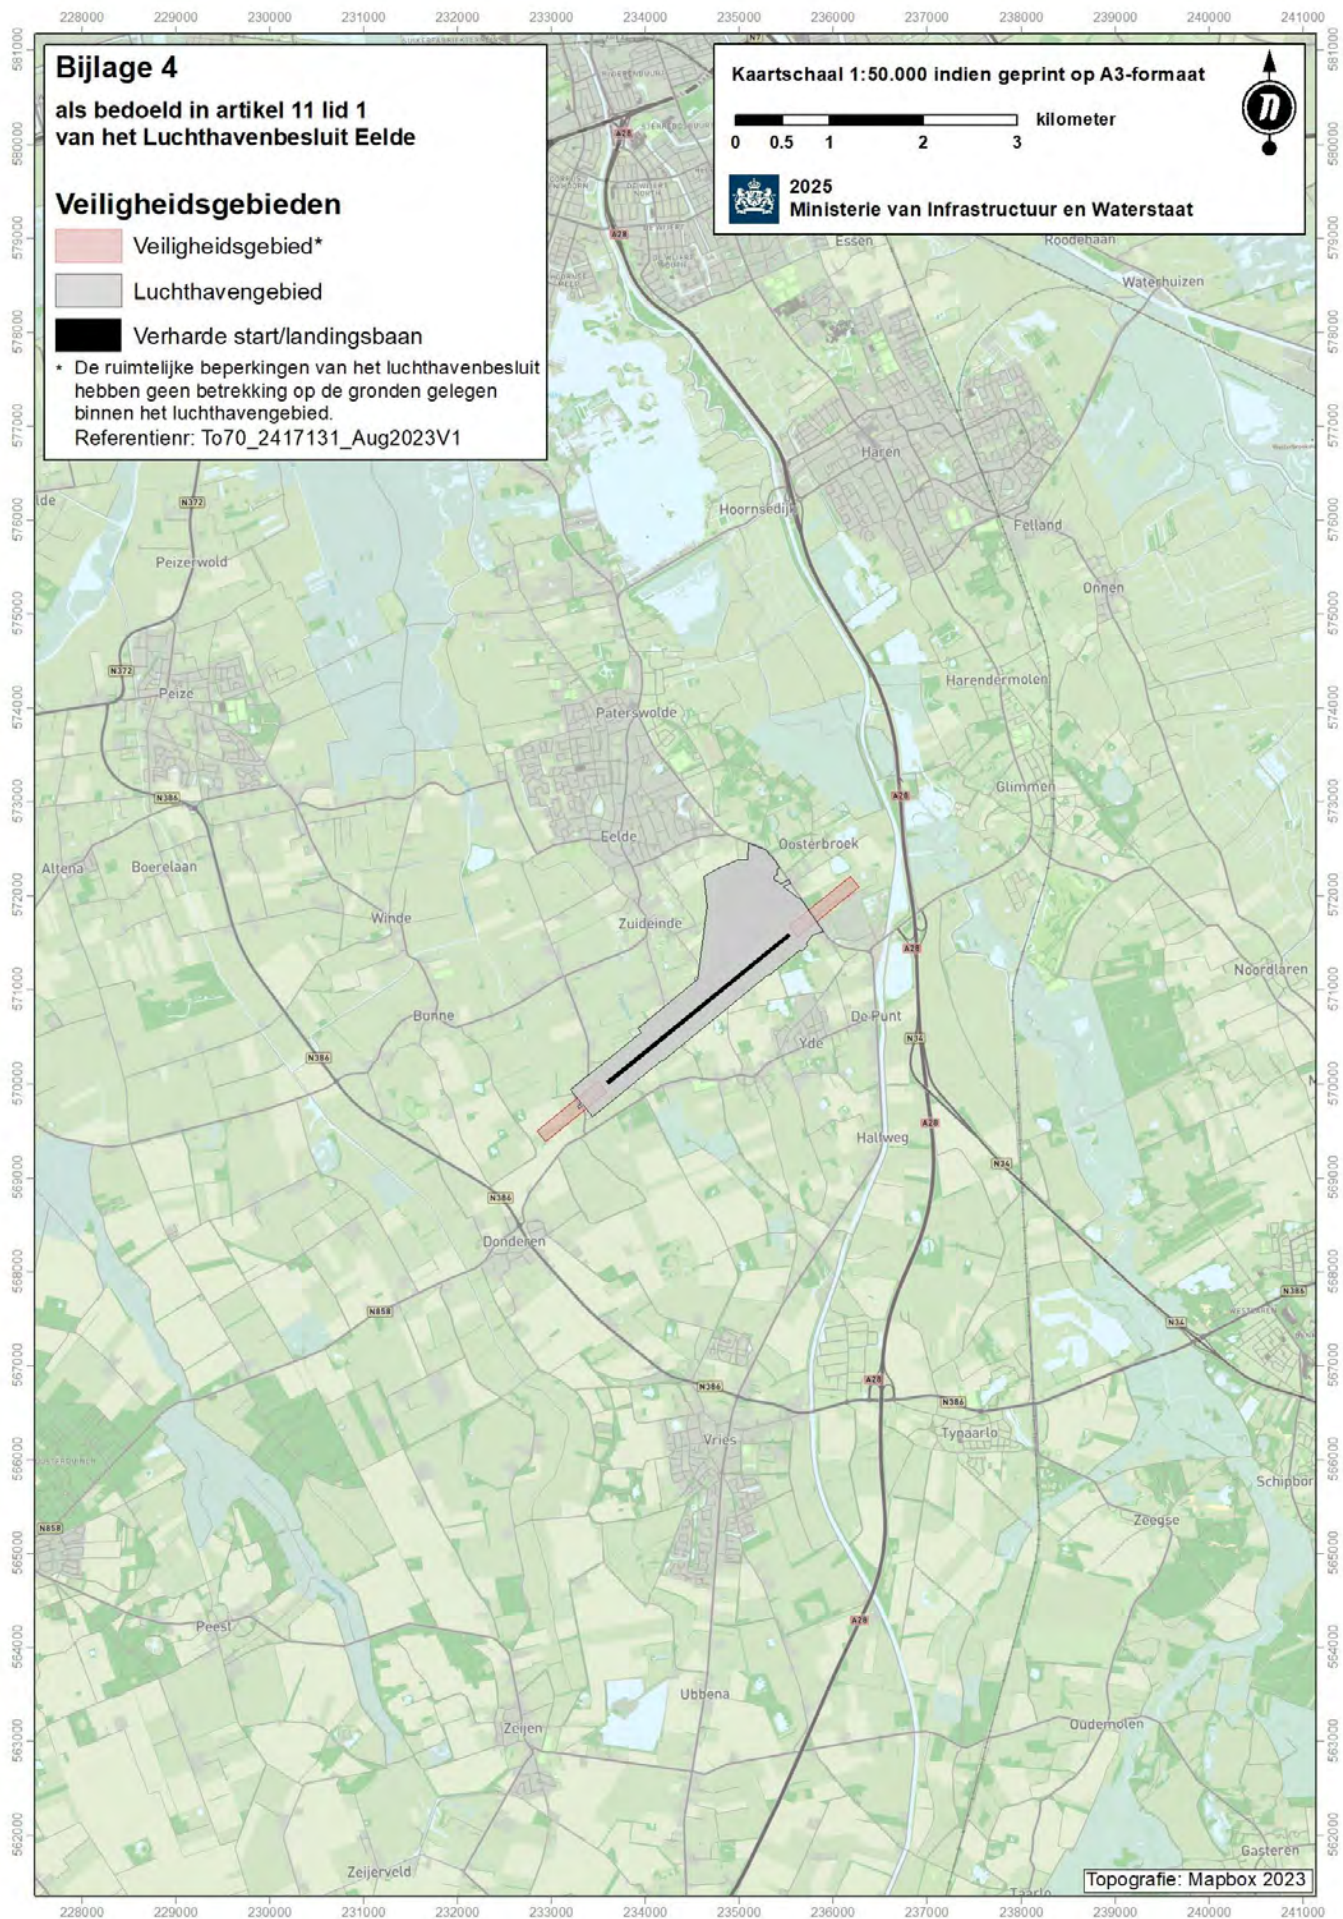


Bijlage 4 als bedoeld in artikel 11 lid 1 van het Luchthavenbesluit Eelde

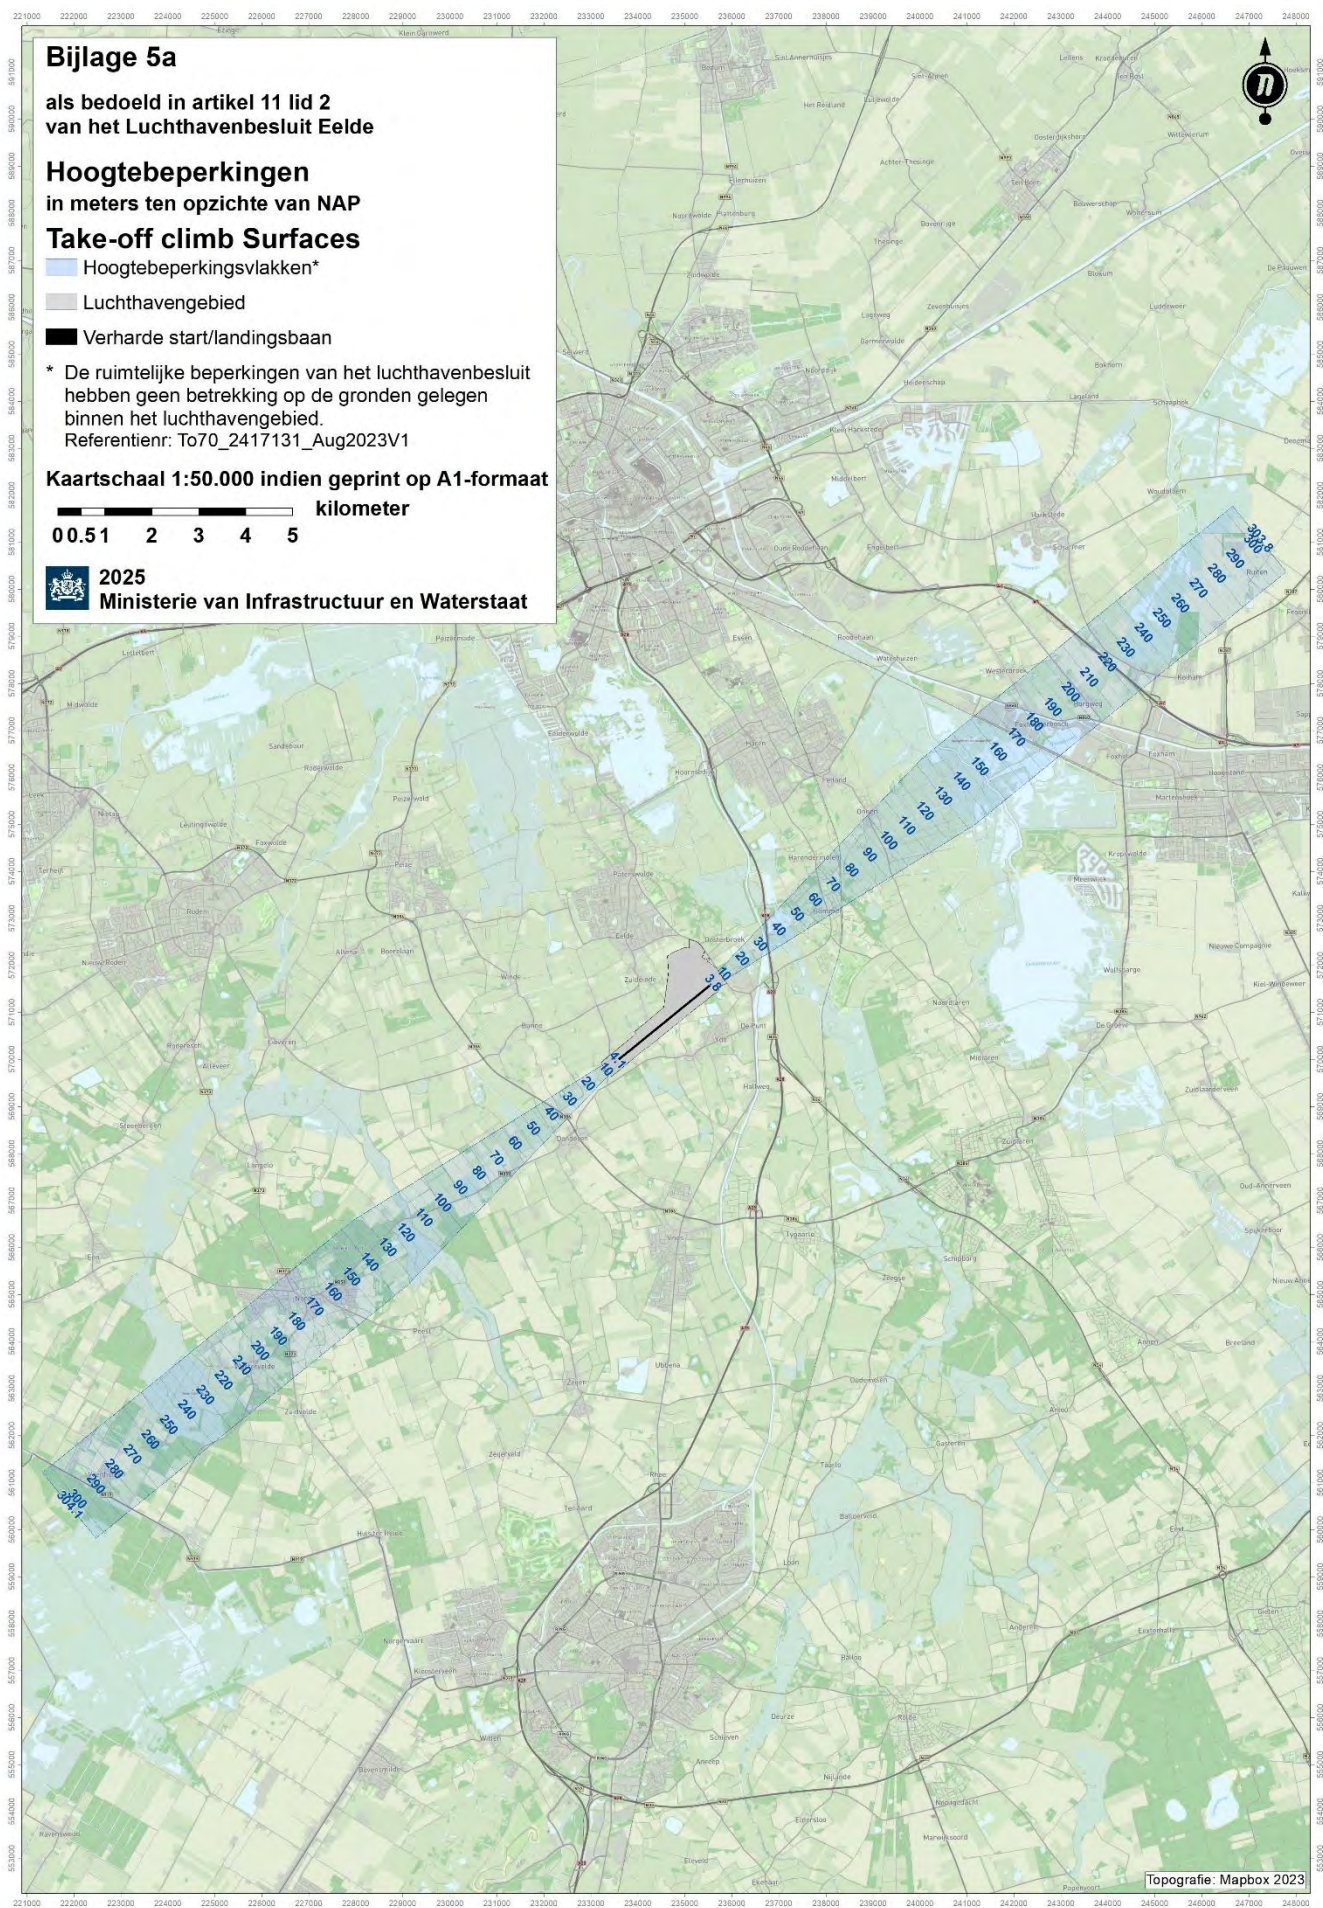


Bijlage 5a als bedoeld in artikel 11 lid 2 van het Luchthavenbesluit Eelde

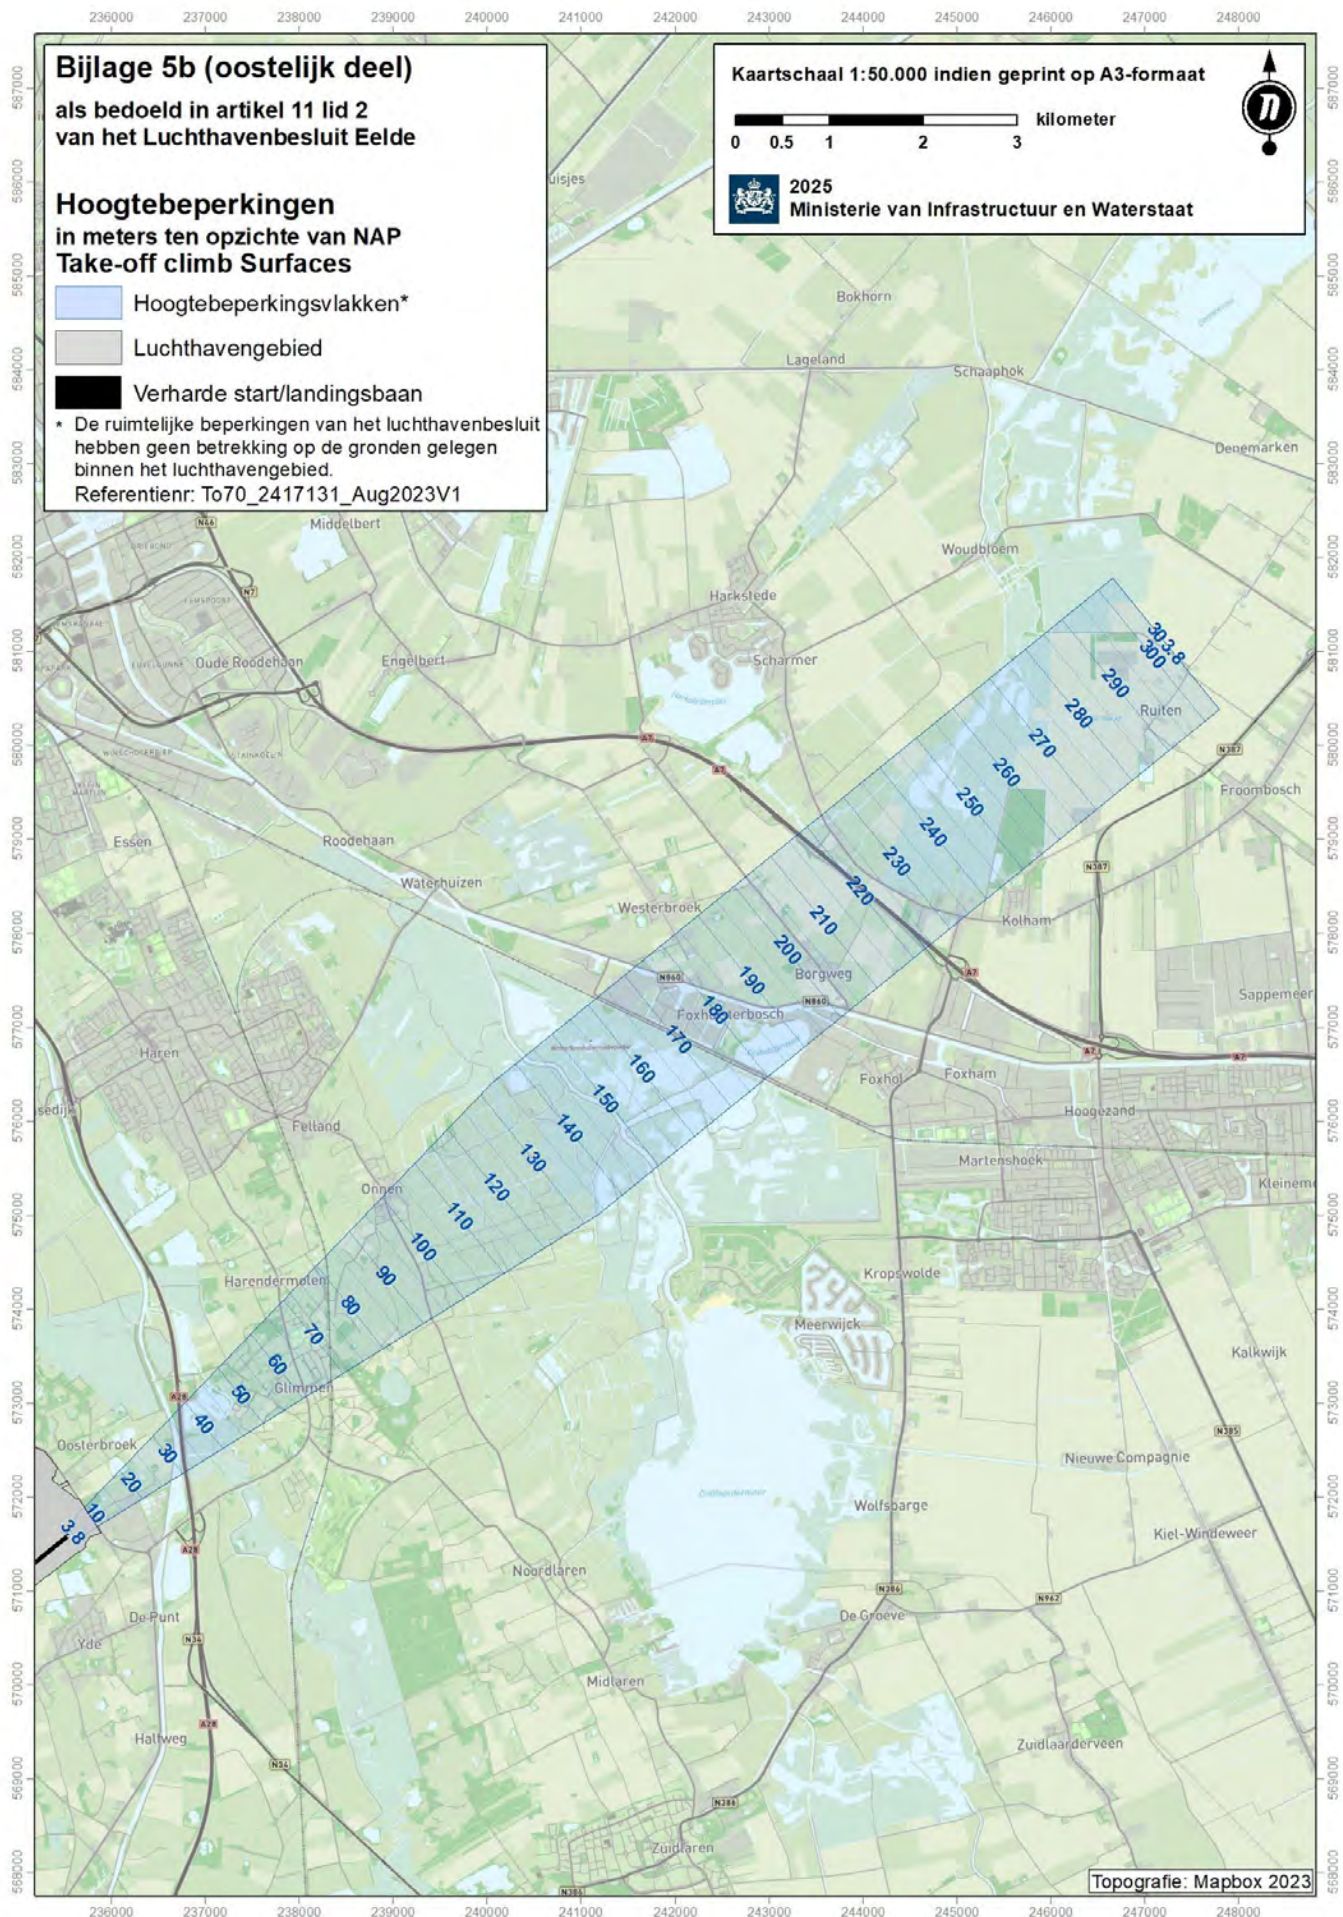


Bijlage 5b als bedoeld in artikel 11 lid 2 van het Luchthavenbesluit Eelde

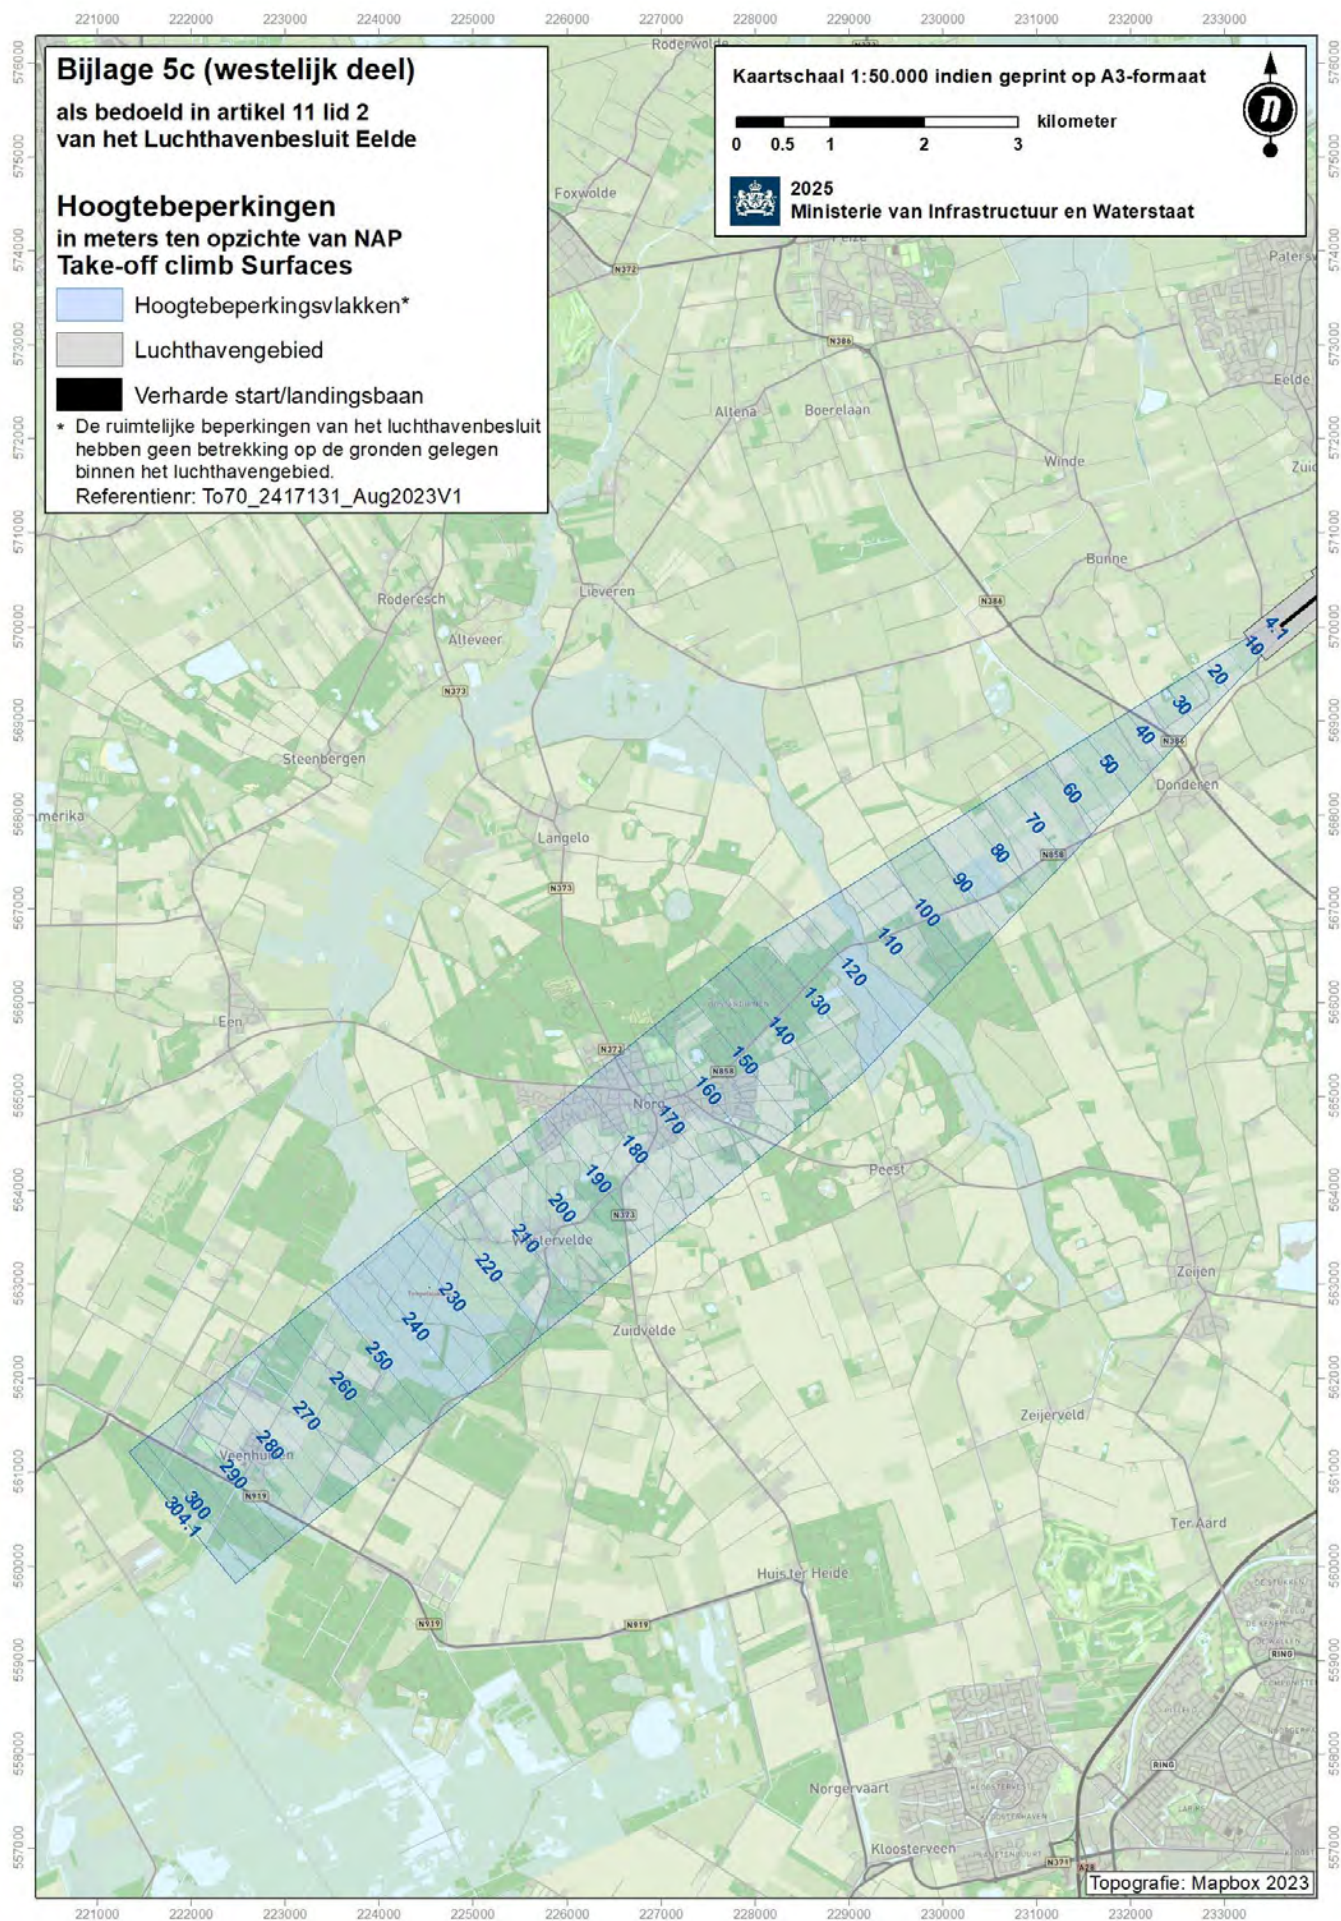


Bijlage 5c als bedoeld in artikel 11 lid 2 van het Luchthavenbesluit Eelde

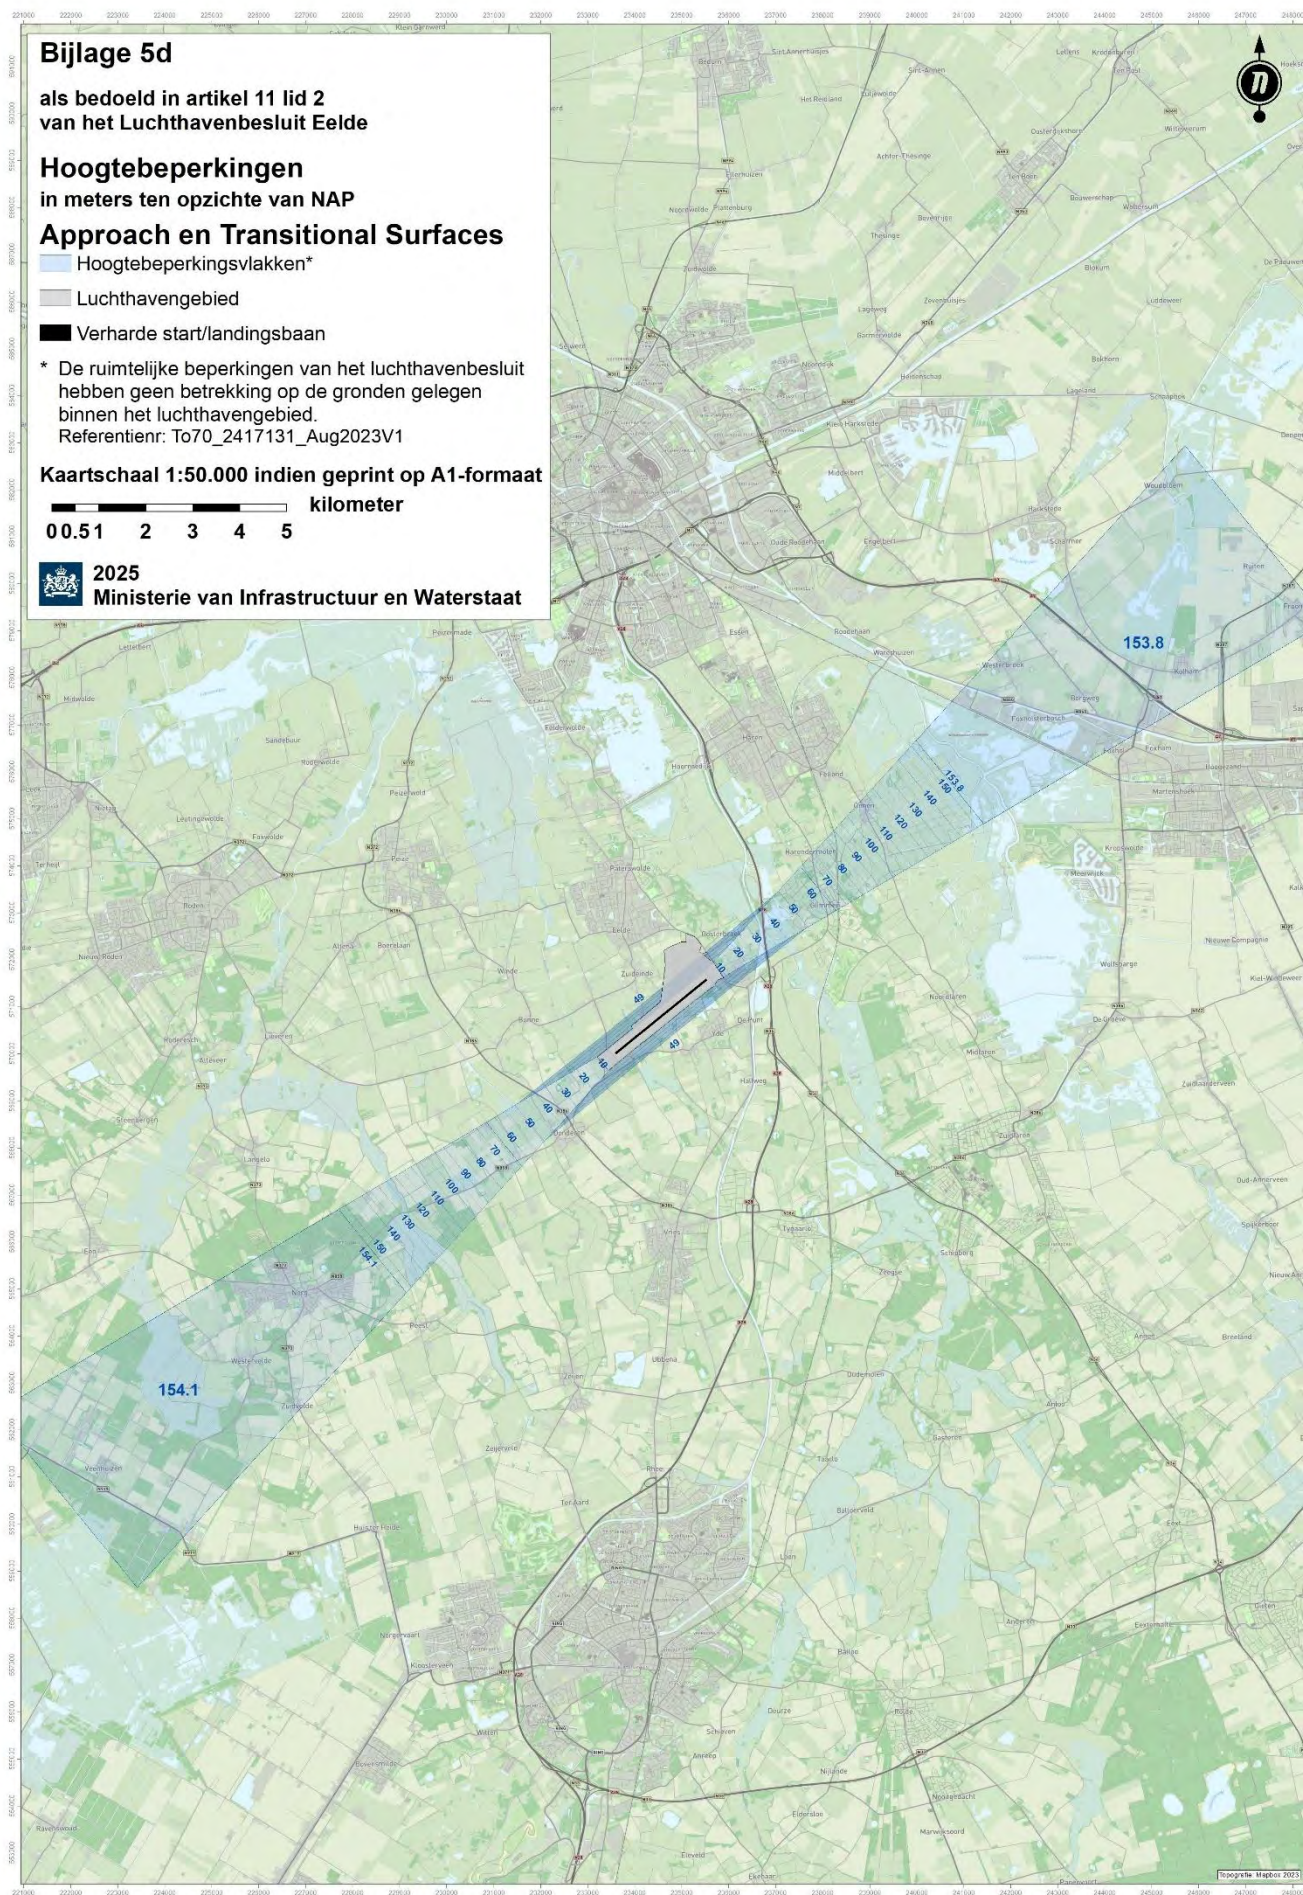


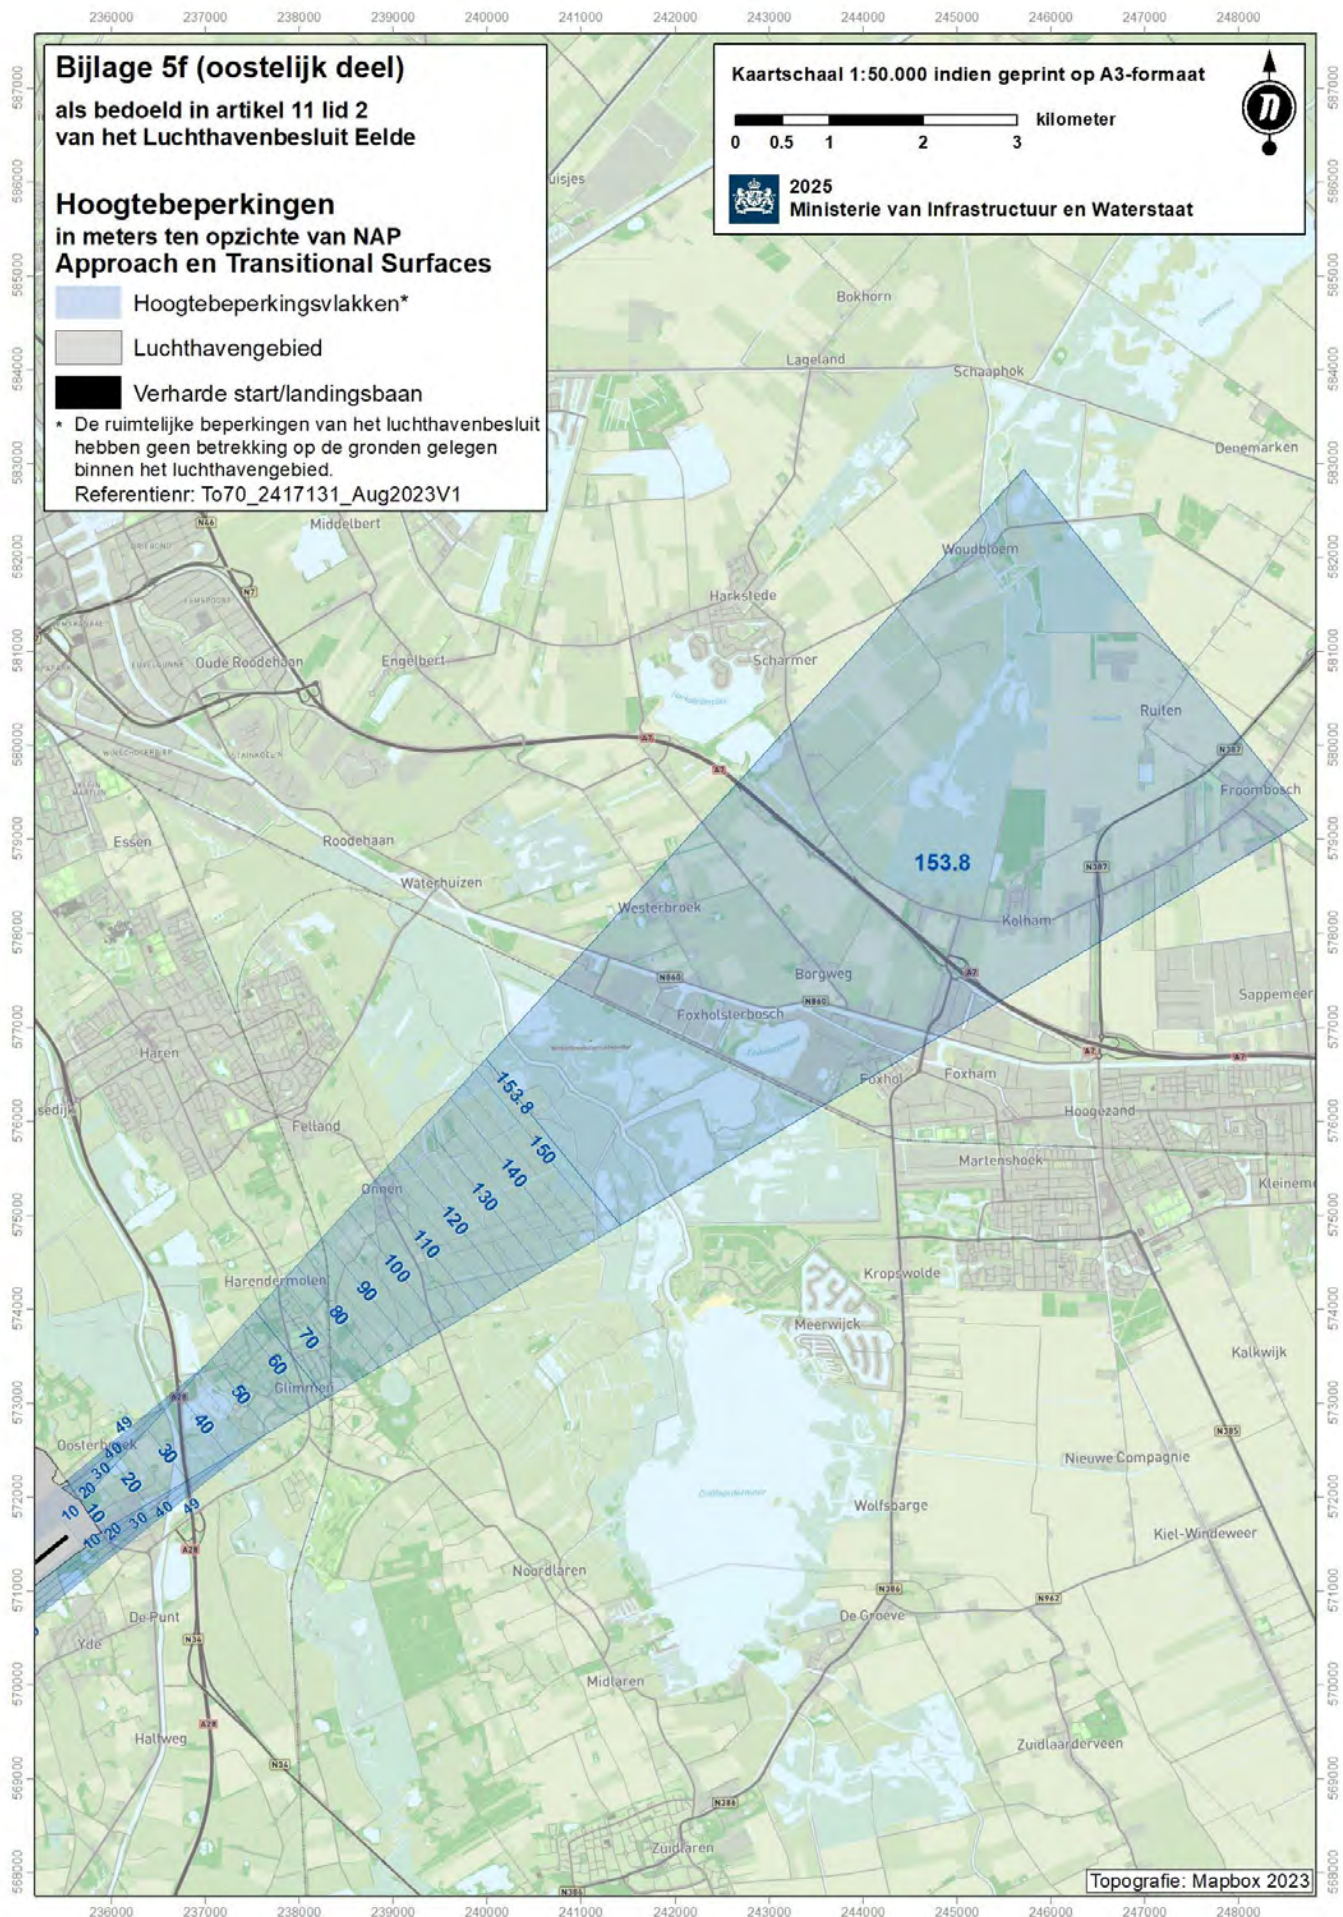


Bijlage 5f als bedoeld in artikel 11 lid 2 van het Luchthavenbesluit Eelde

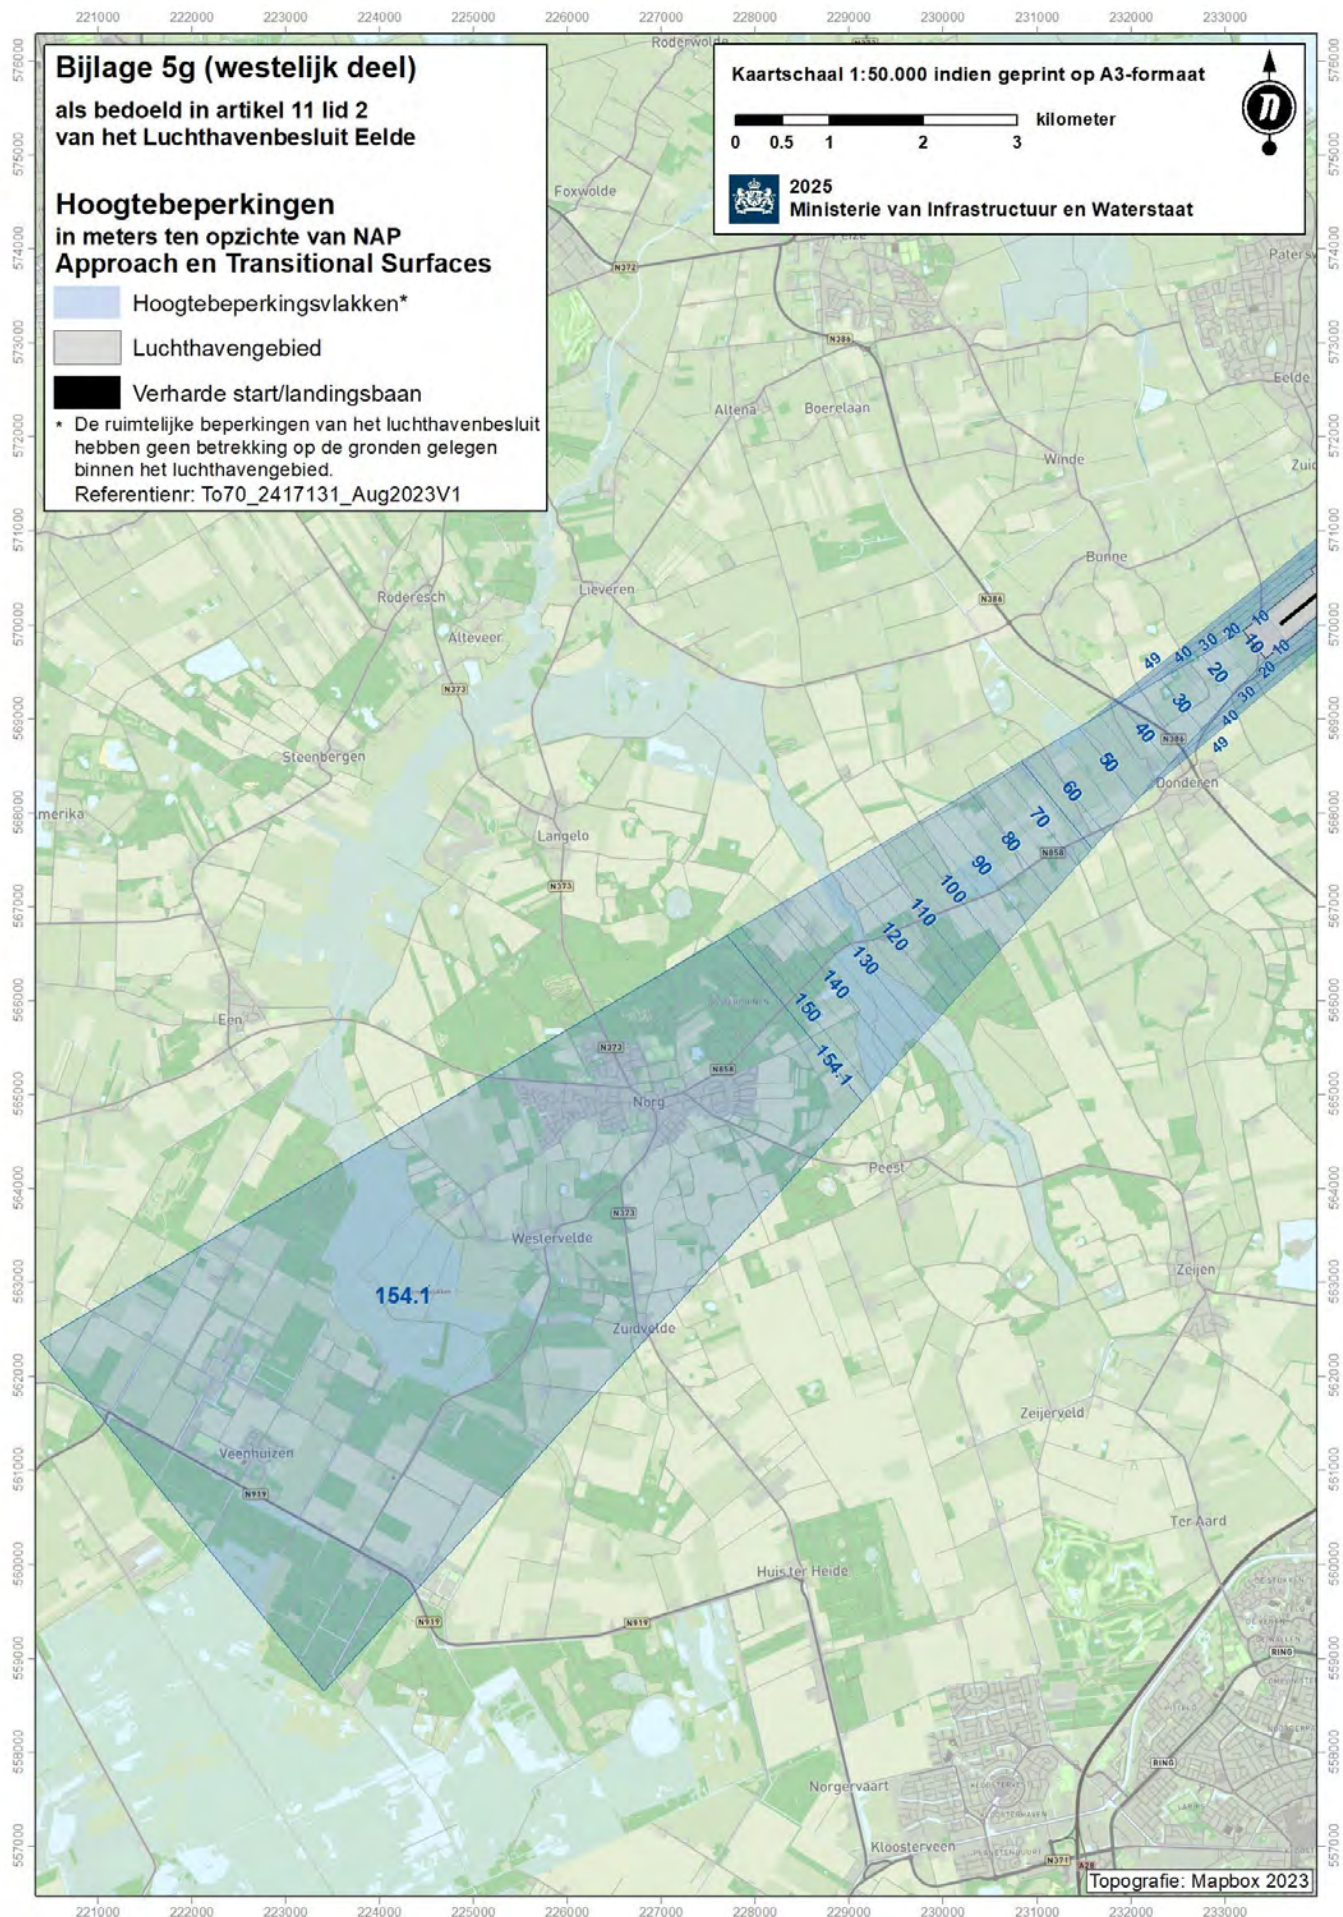


Bijlage 5g als bedoeld in artikel 11 lid 2 van het Luchthavenbesluit Eelde

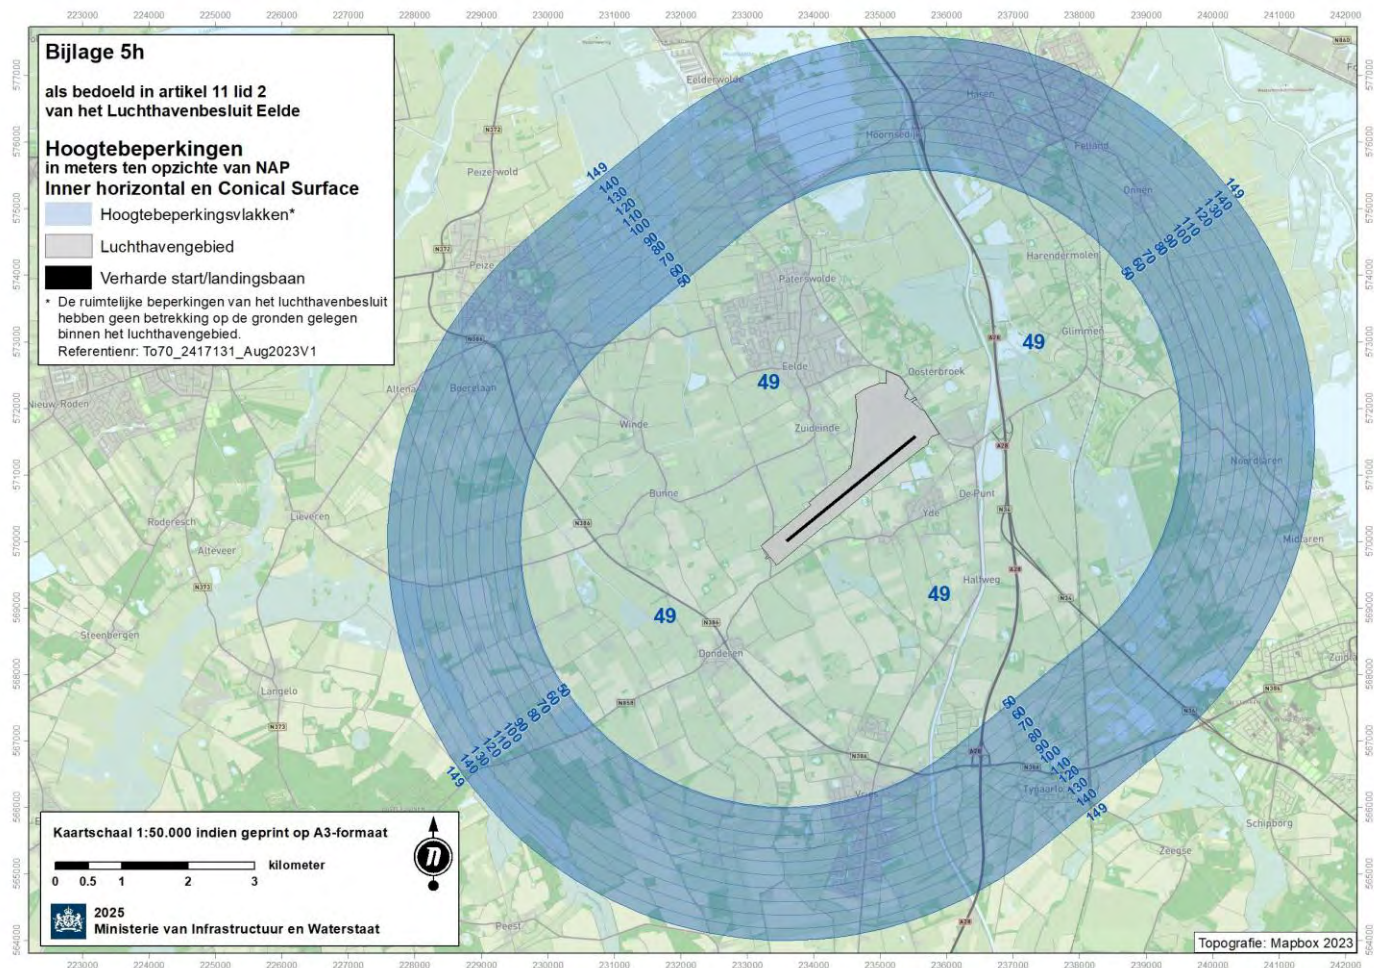


Bijlage 5h als bedoeld in artikel 11 lid 2 van het Luchthavenbesluit Eelde

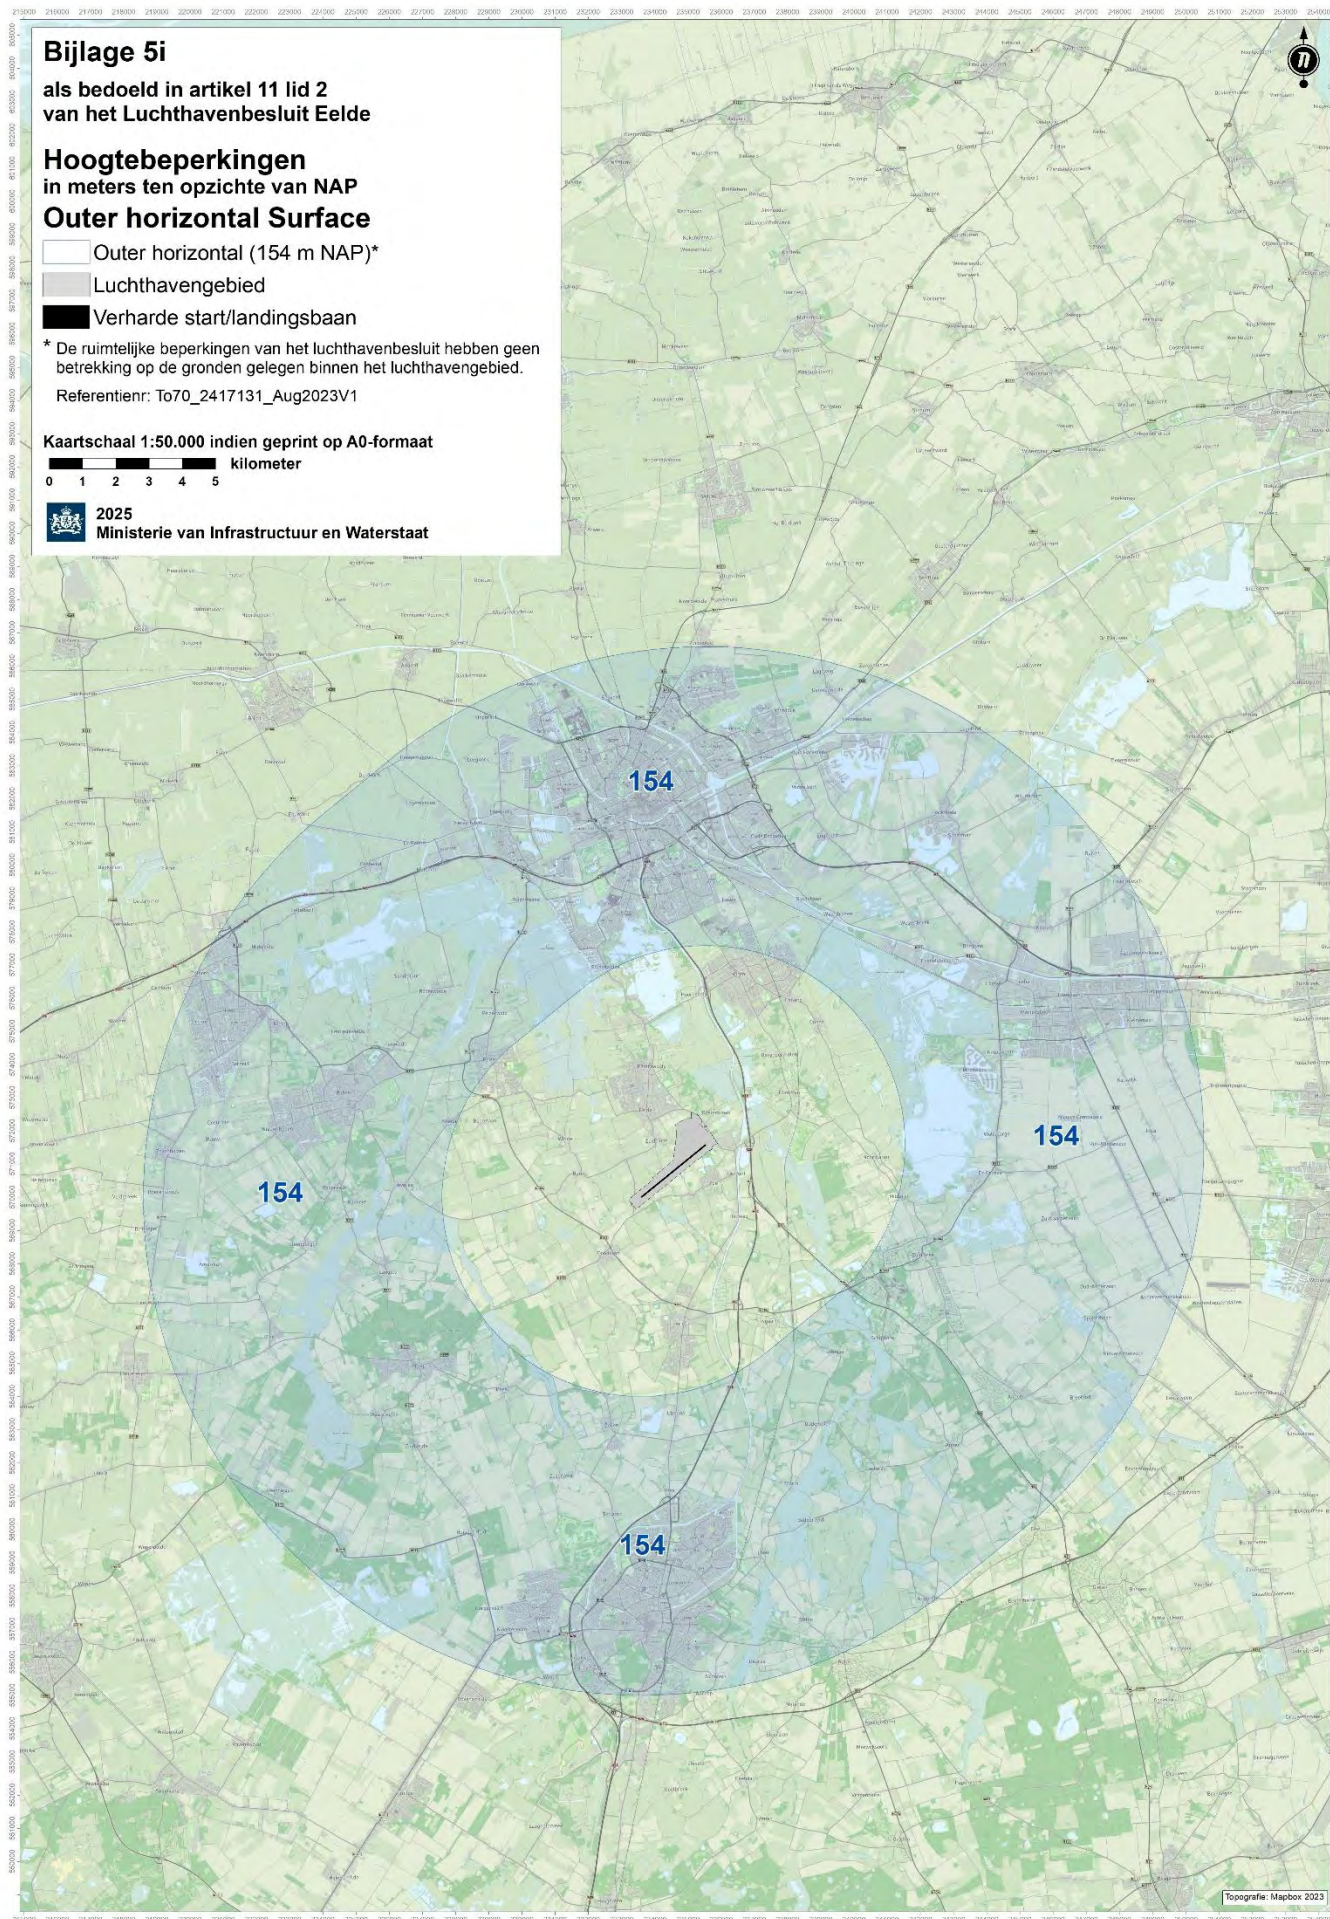


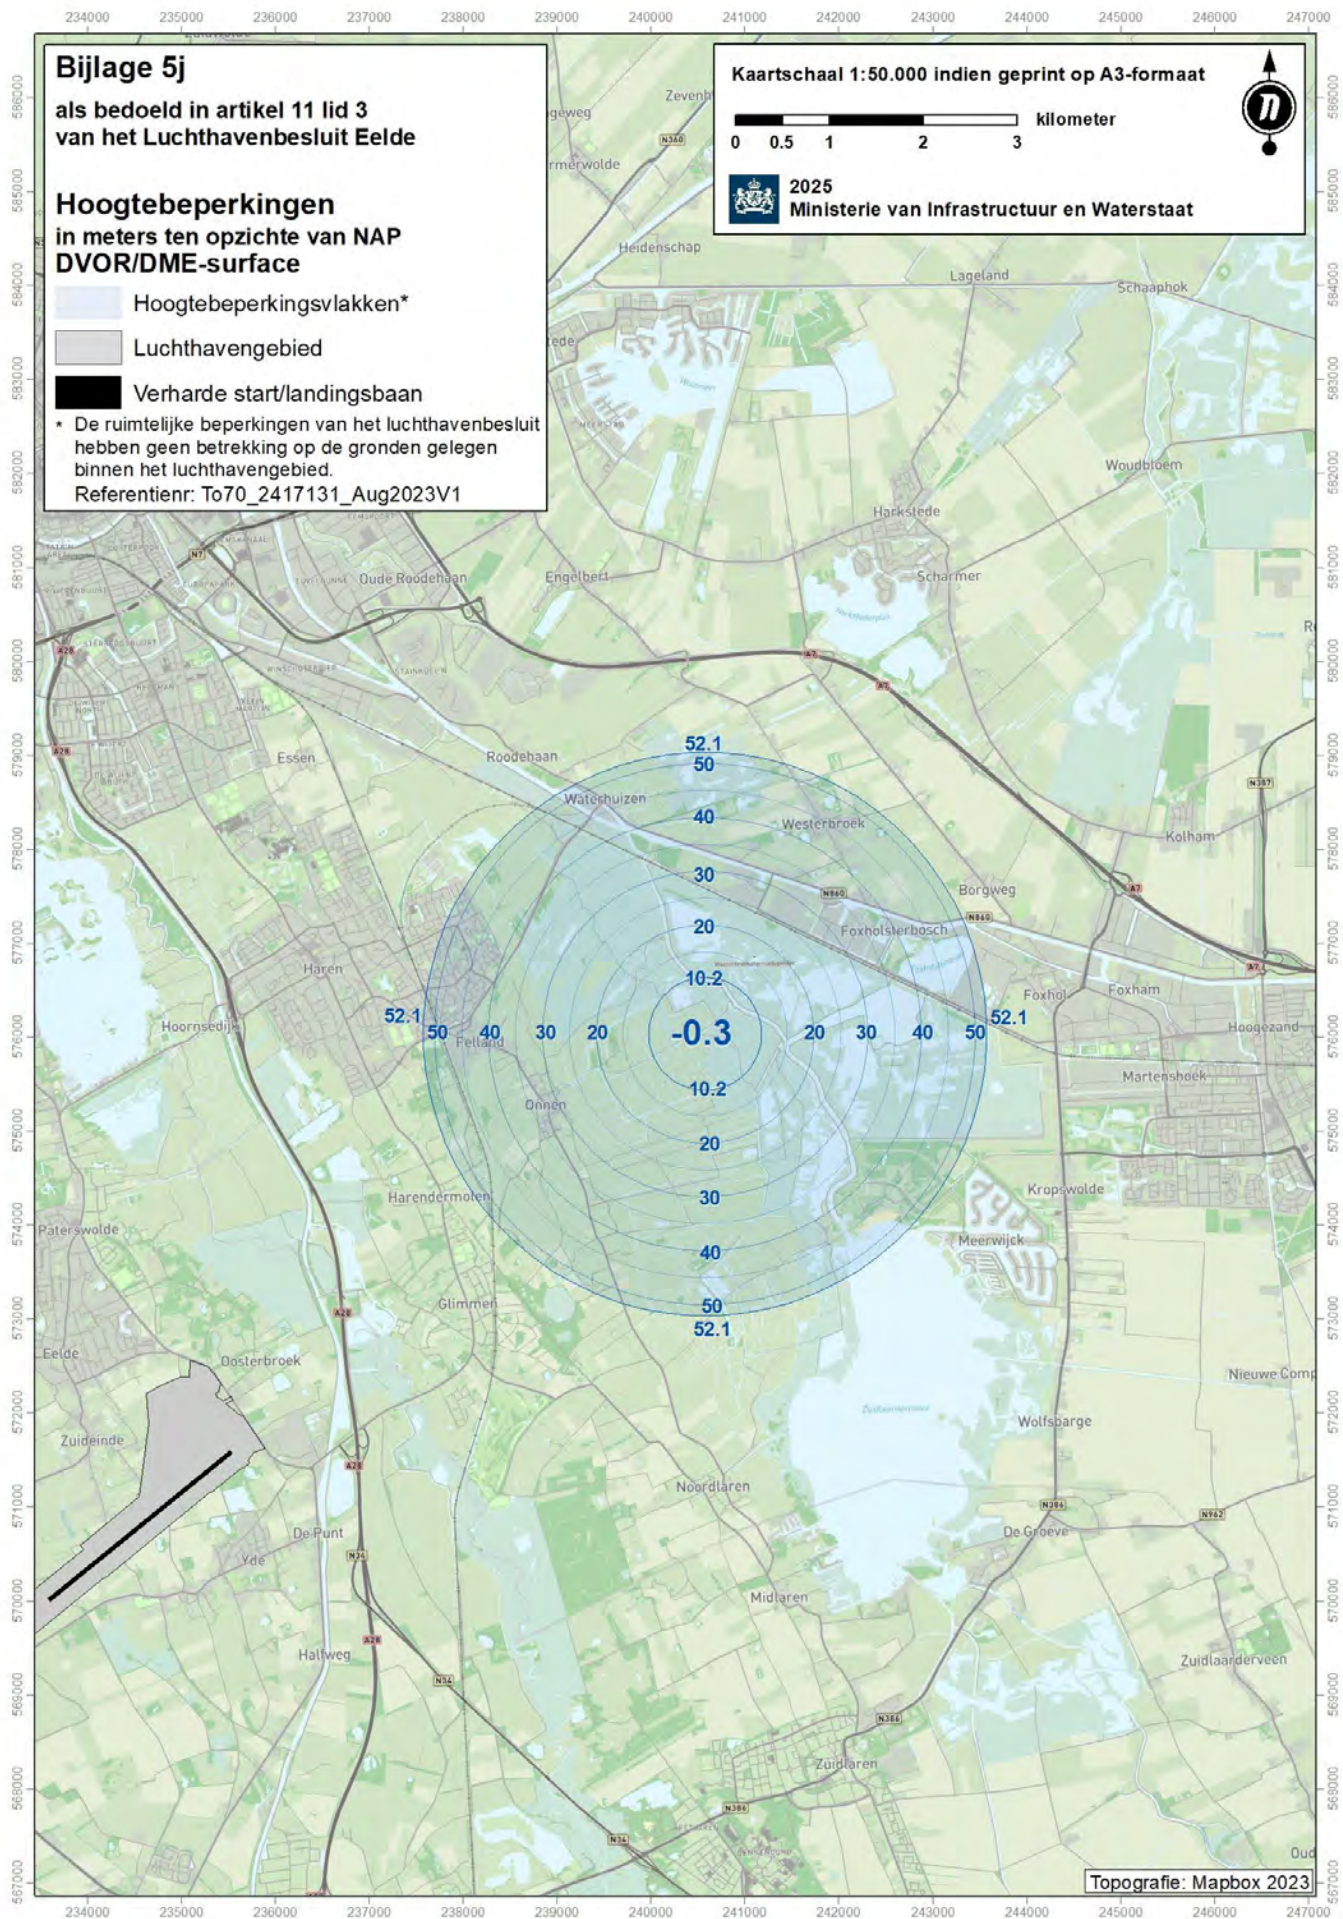


Bijlage 5j als bedoeld in artikel 11 lid 3 van het Luchthavenbesluit Eelde

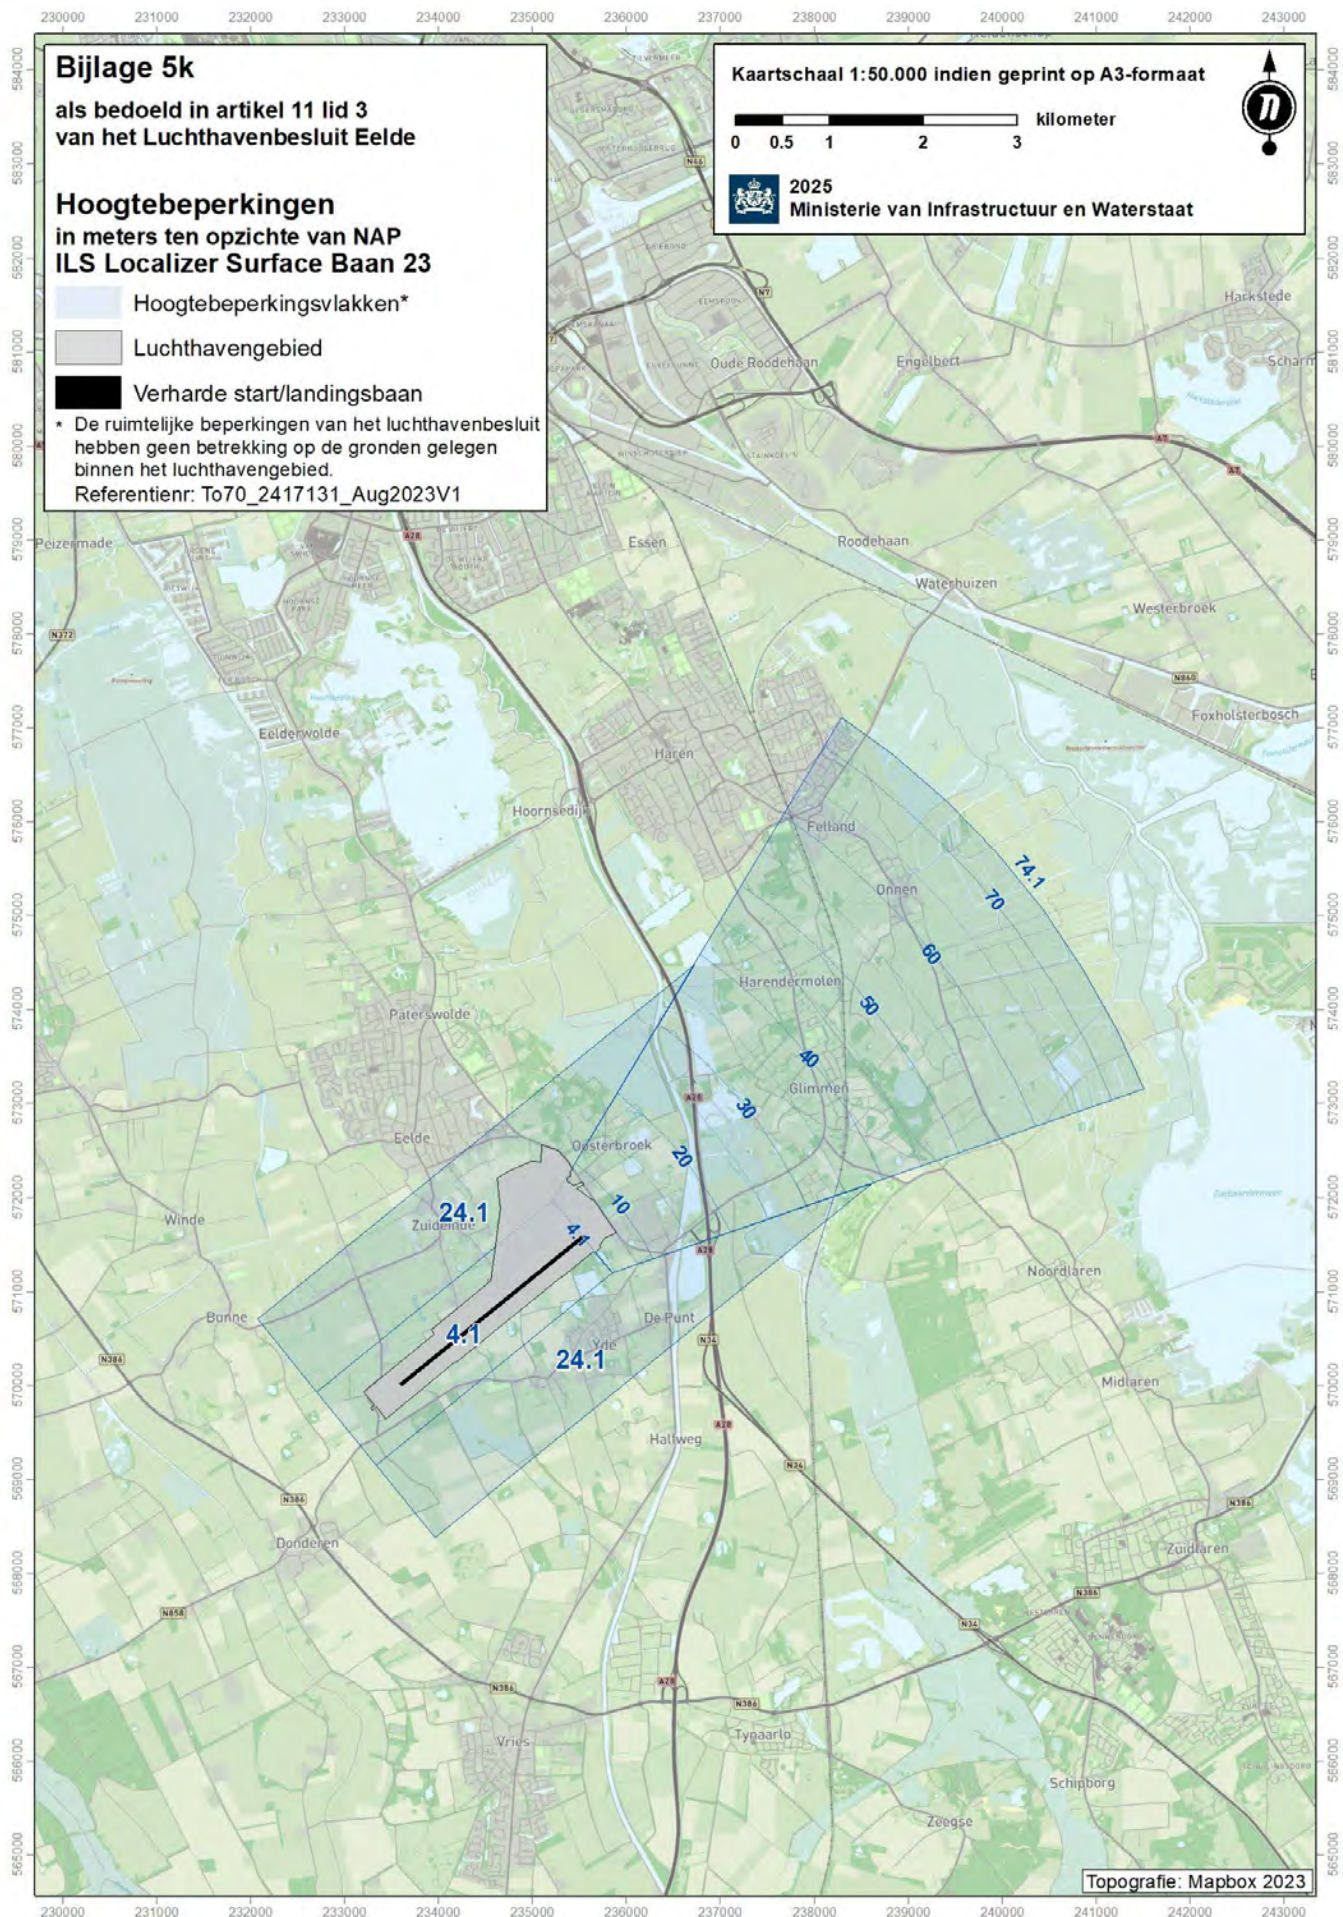


Bijlage 5k als bedoeld in artikel 11 lid 3 van het Luchthavenbesluit Eelde

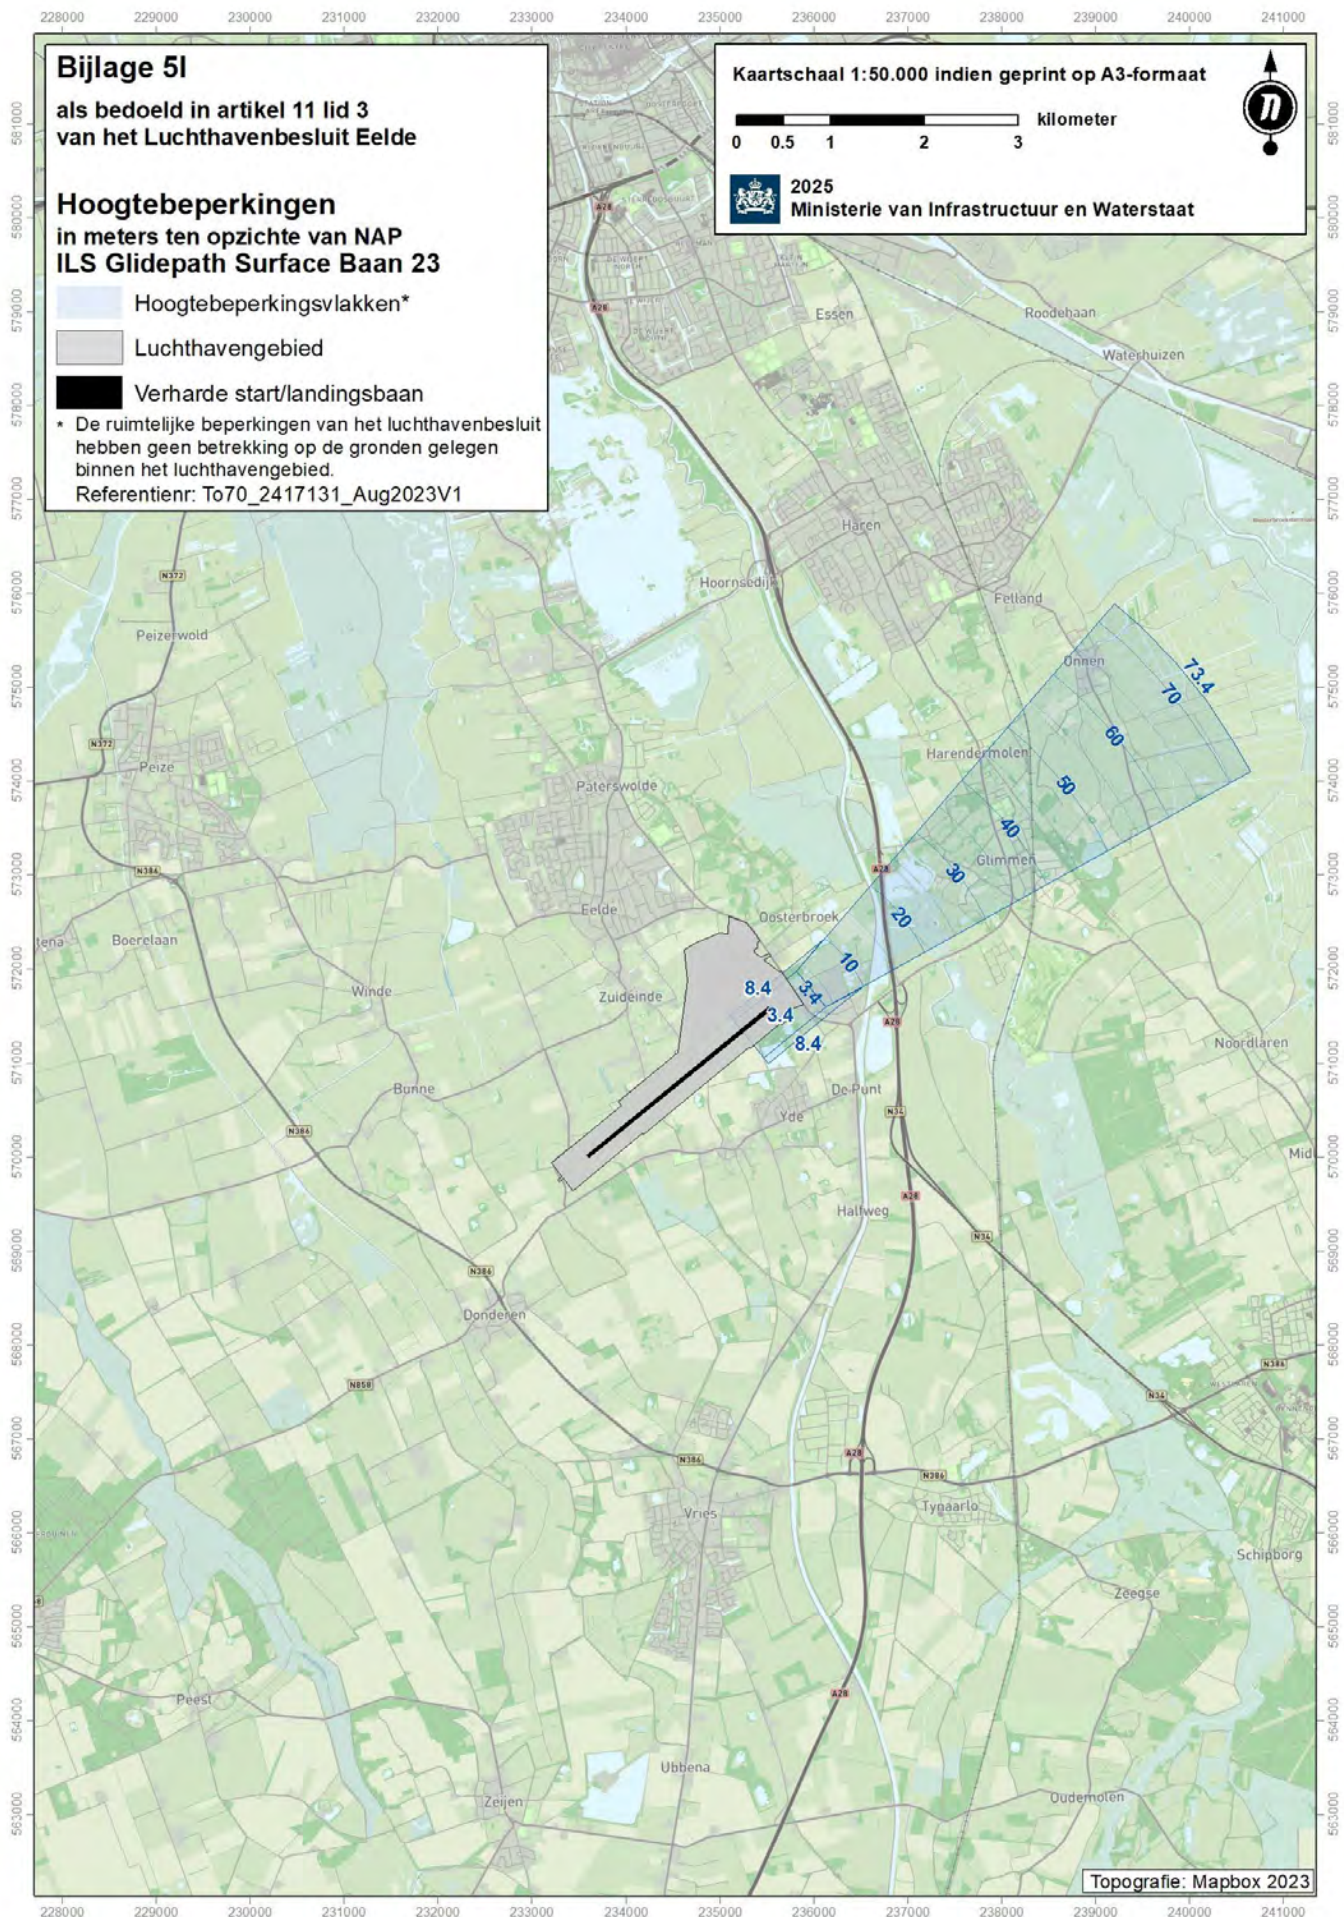


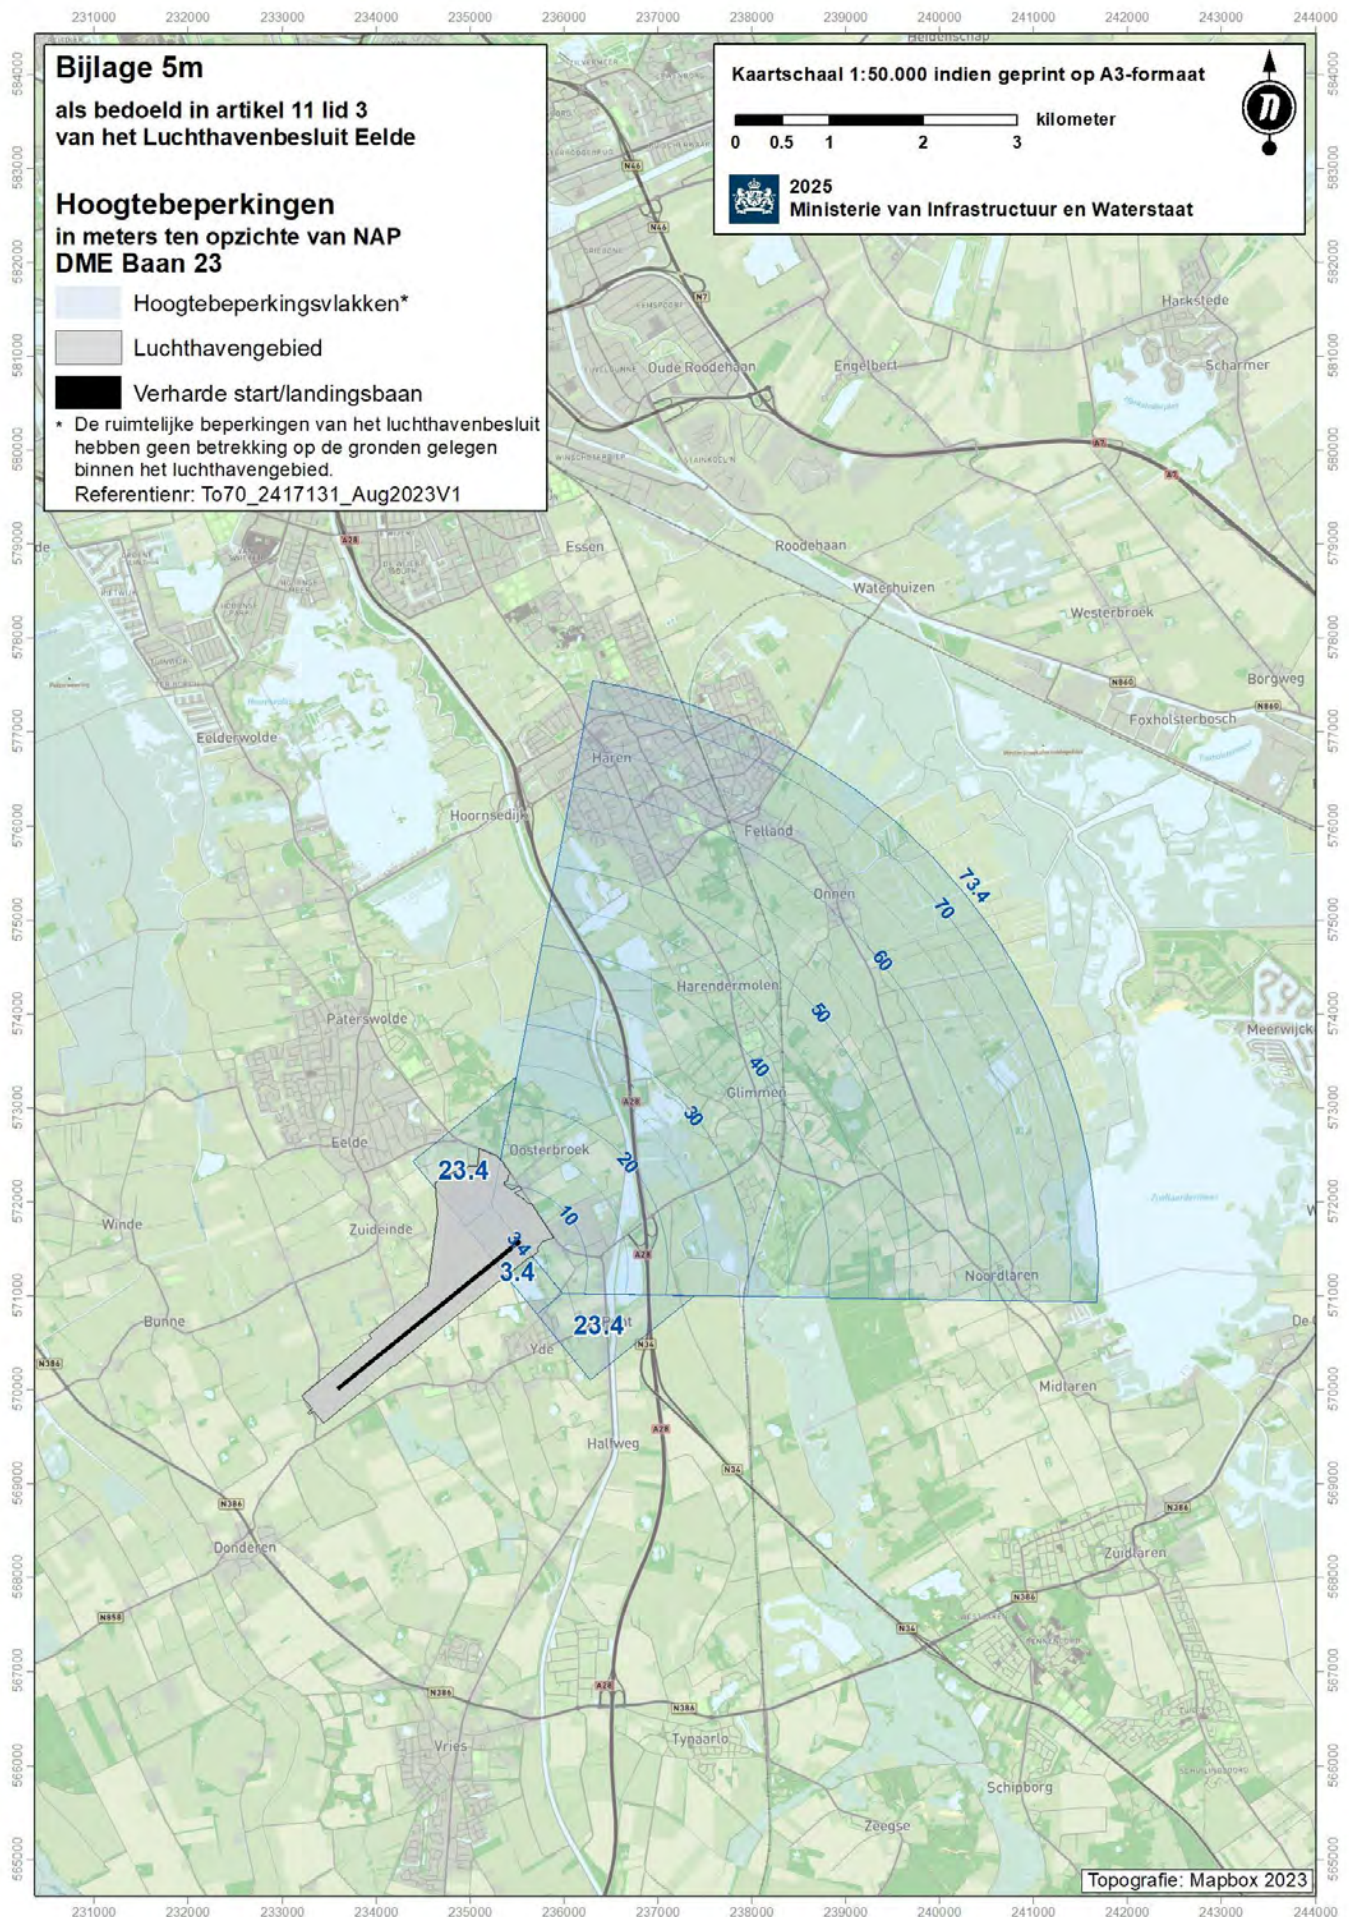


Bijlage 5m als bedoeld in artikel 11 lid 3 van het Luchthavenbesluit Eelde

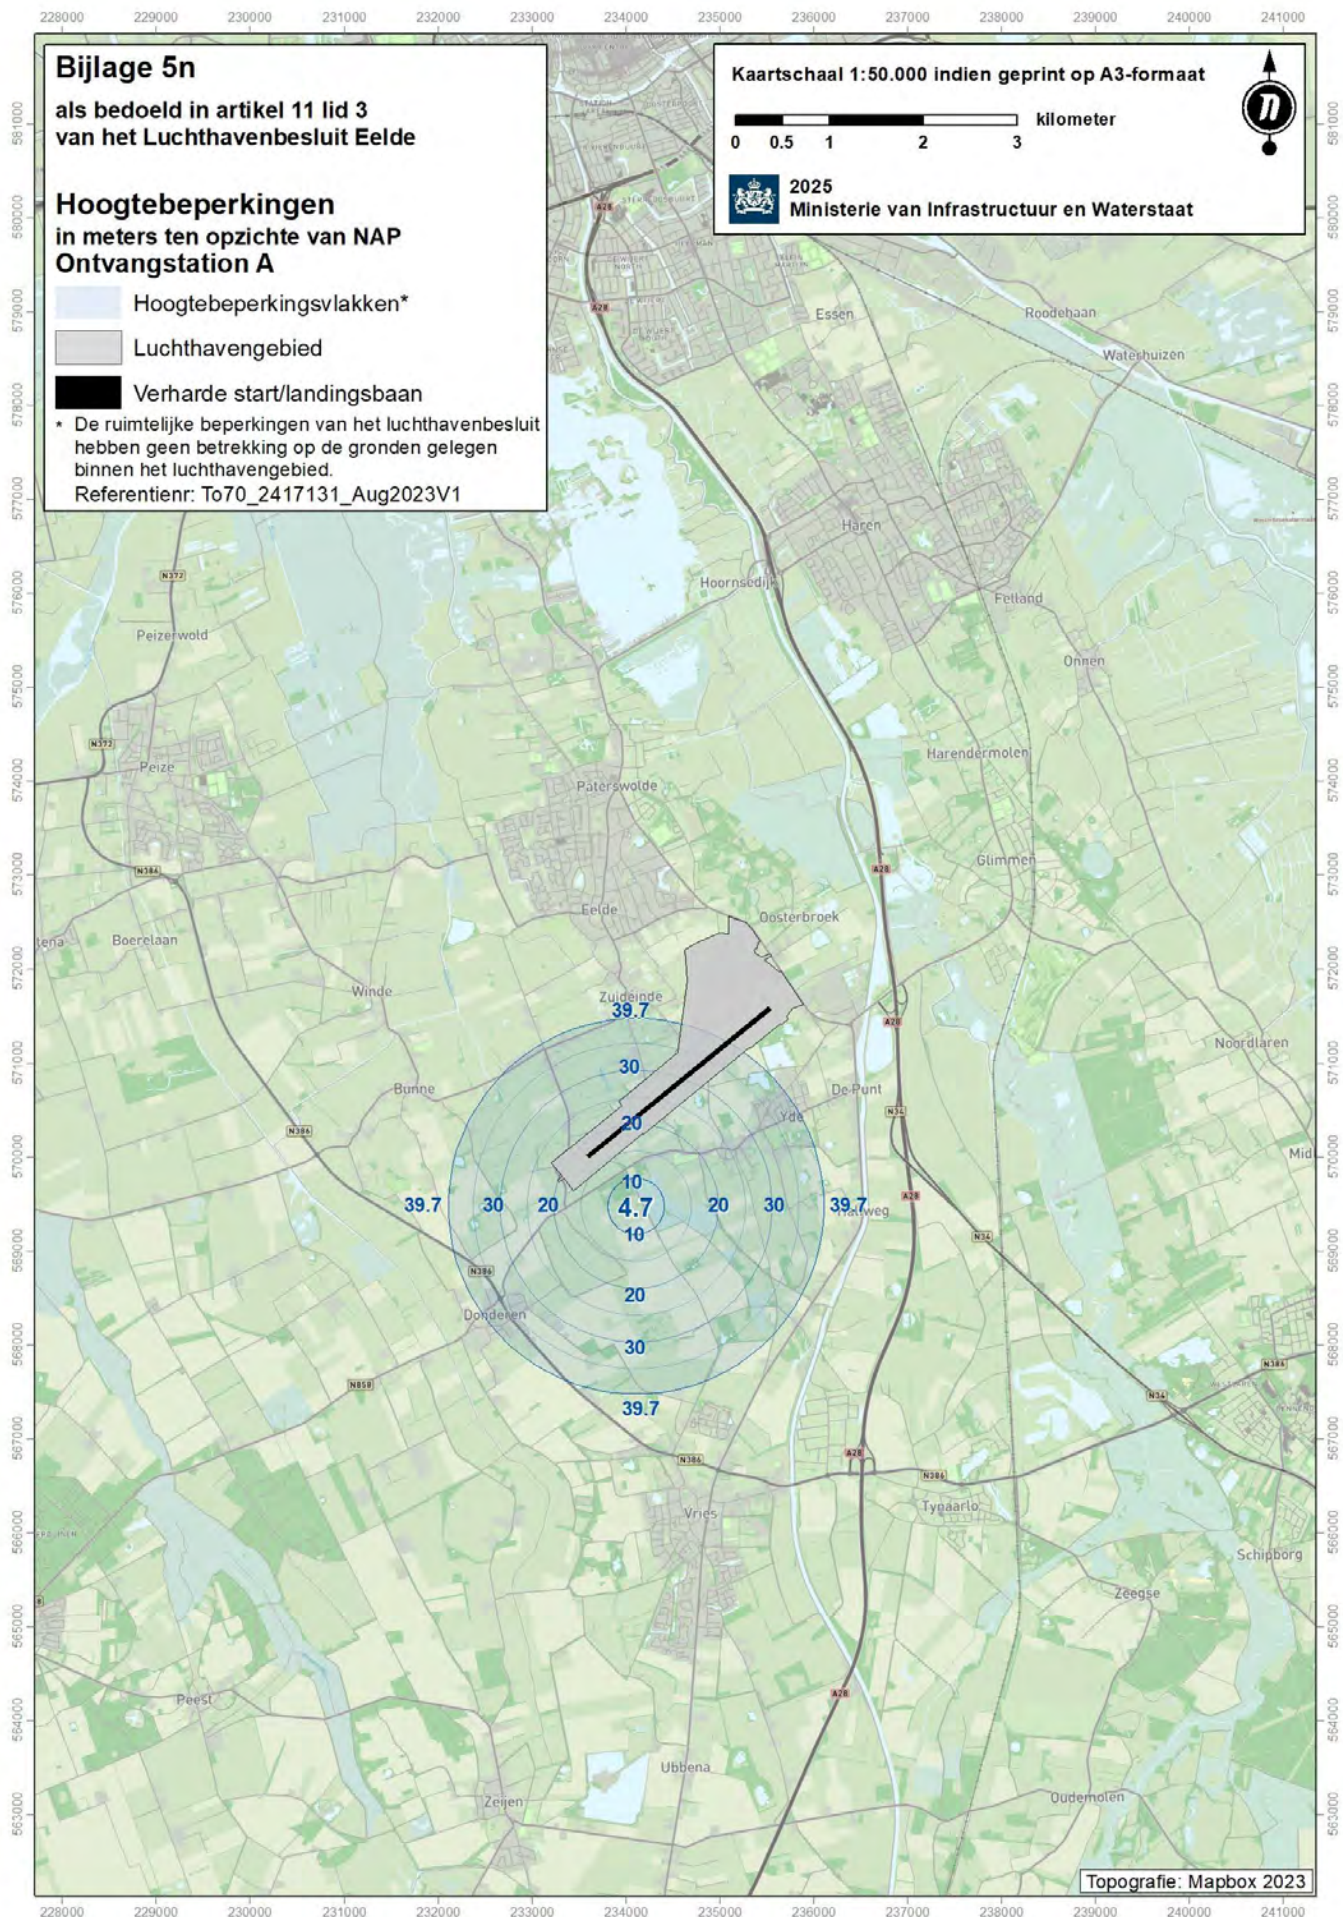


Bijlage 5n als bedoeld in artikel 11 lid 3 van het Luchthavenbesluit Eelde

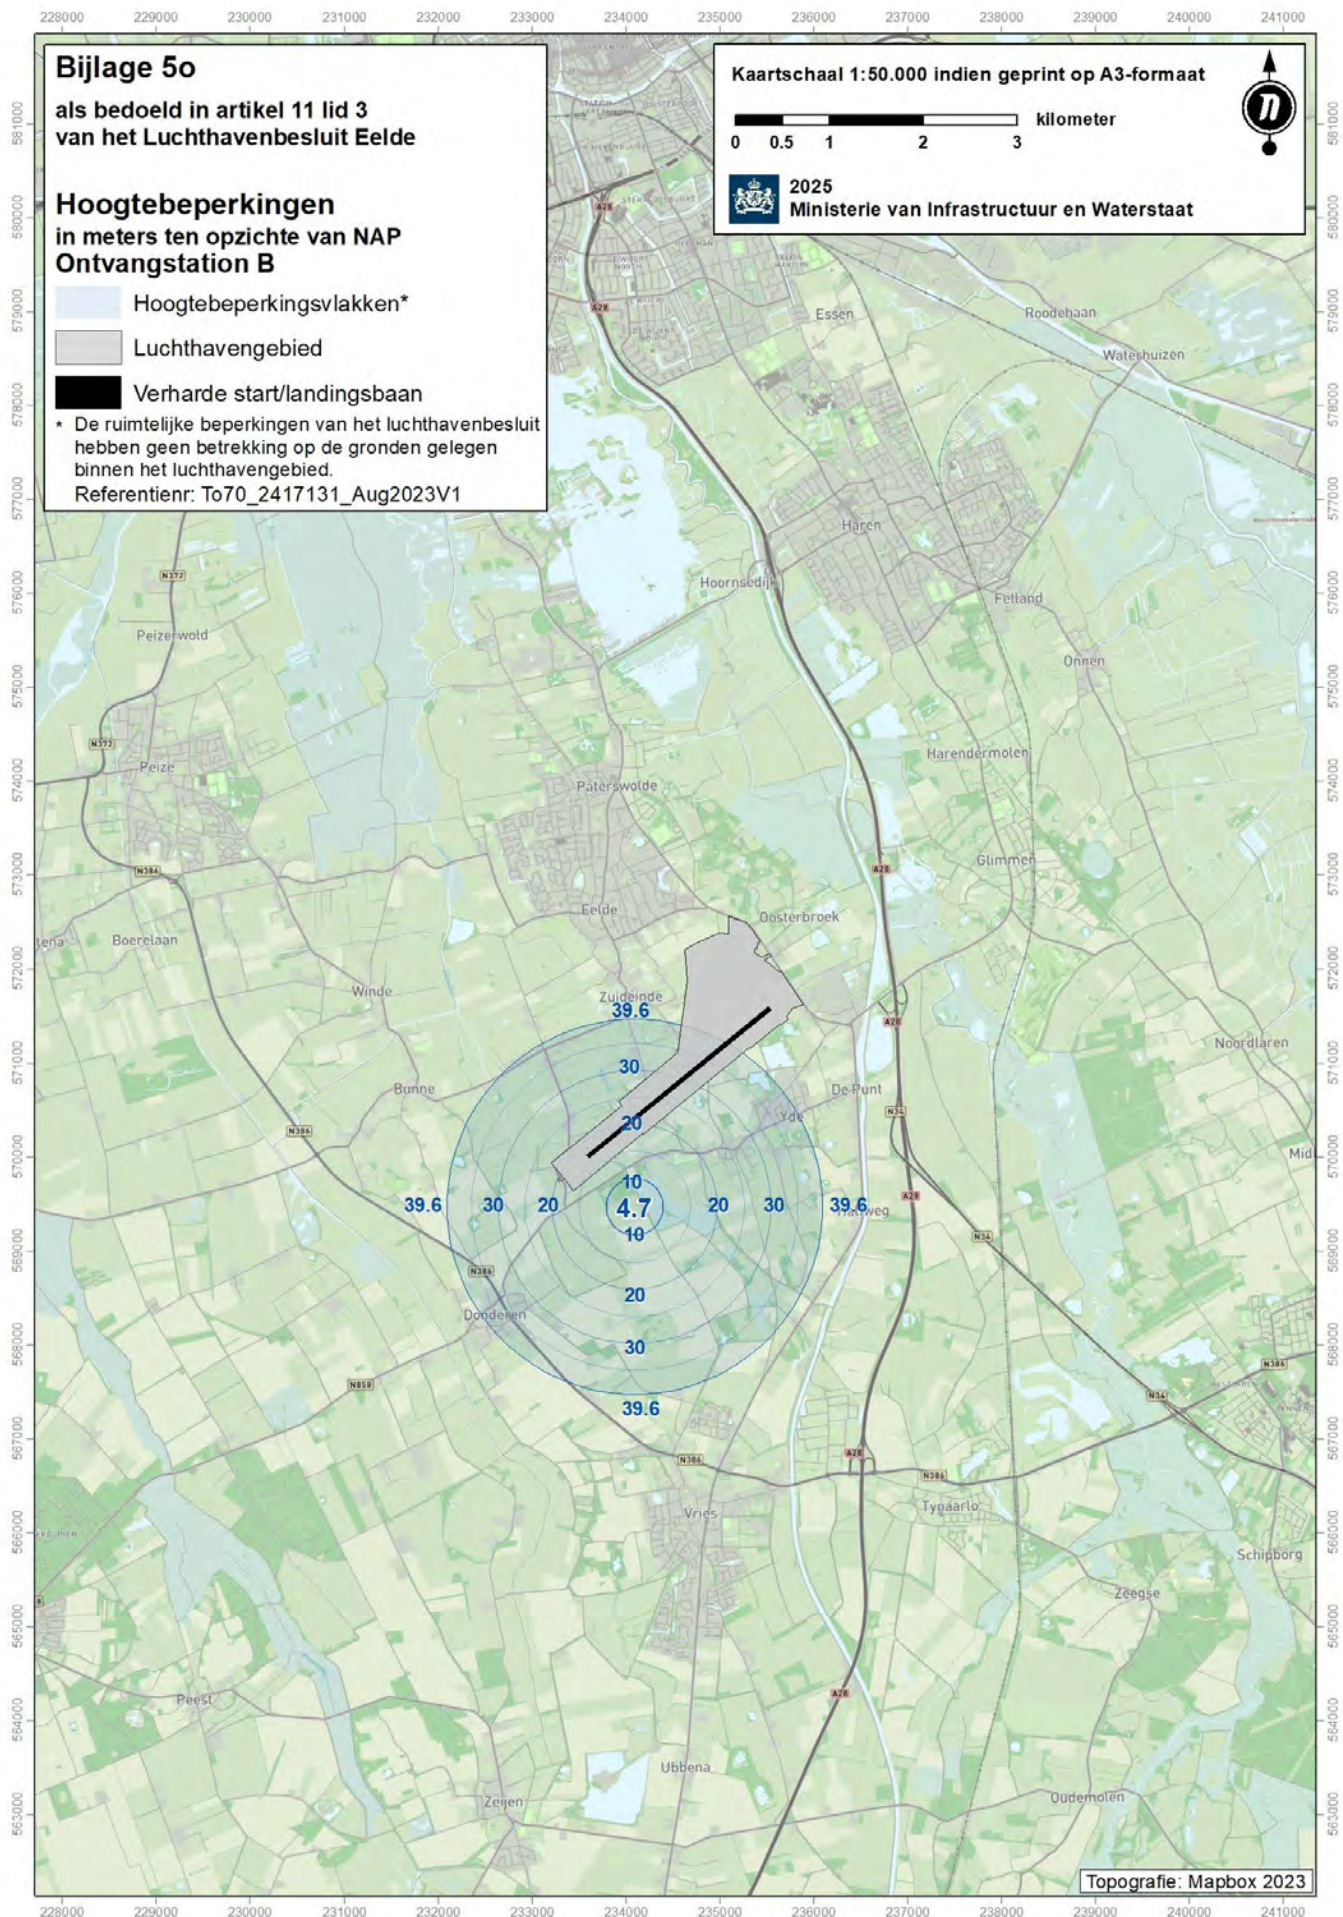


Bijlage 5o als bedoeld in artikel 11 lid 3 van het Luchthavenbesluit Eelde

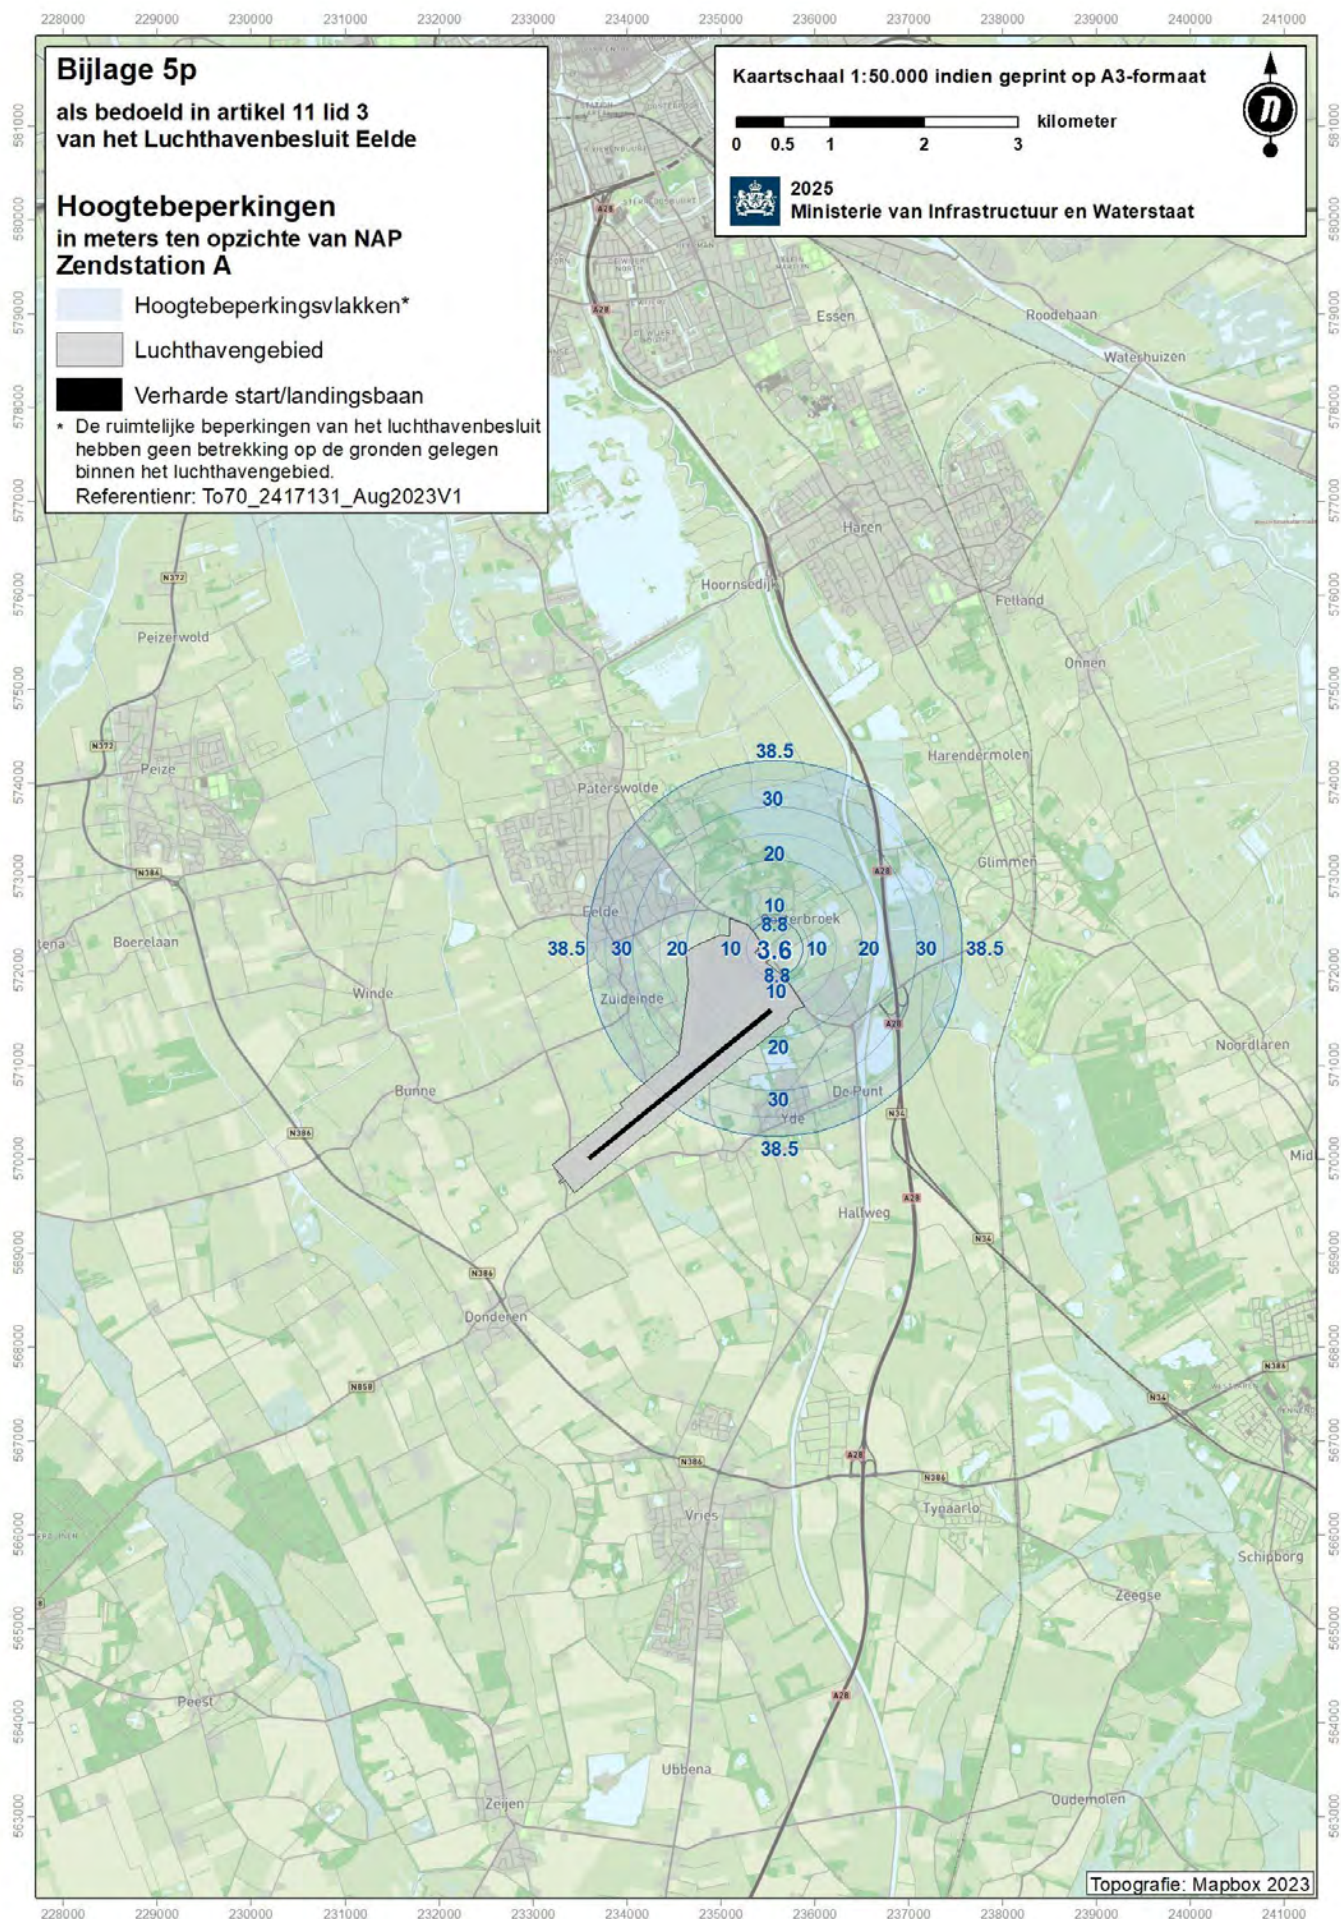


Bijlage 5p als bedoeld in artikel 11 lid 3 van het Luchthavenbesluit Eelde

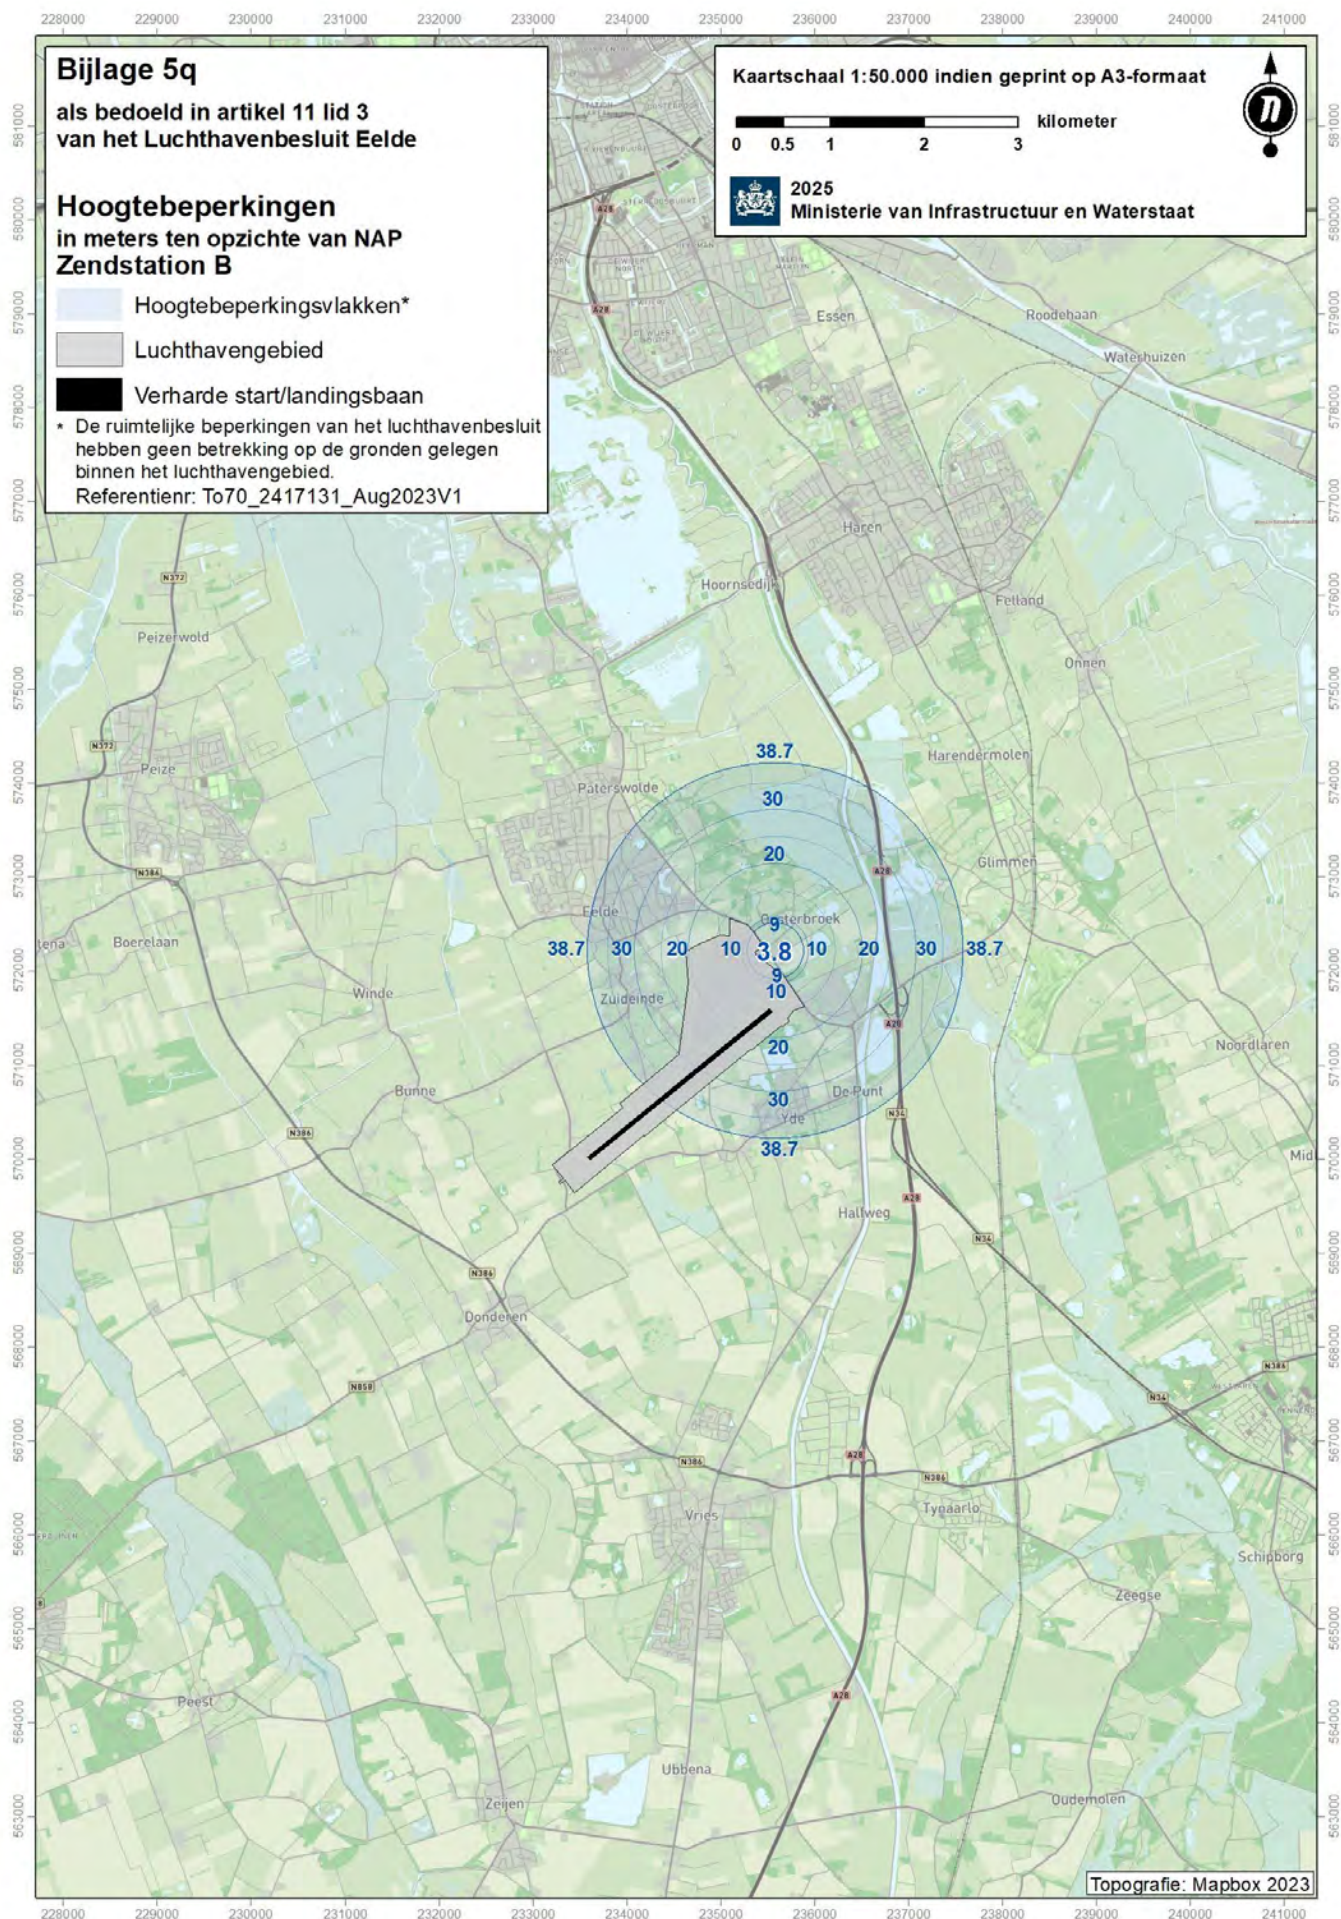

Bijlage 5q als bedoeld in artikel 11 lid 3 van het Luchthavenbesluit Eelde

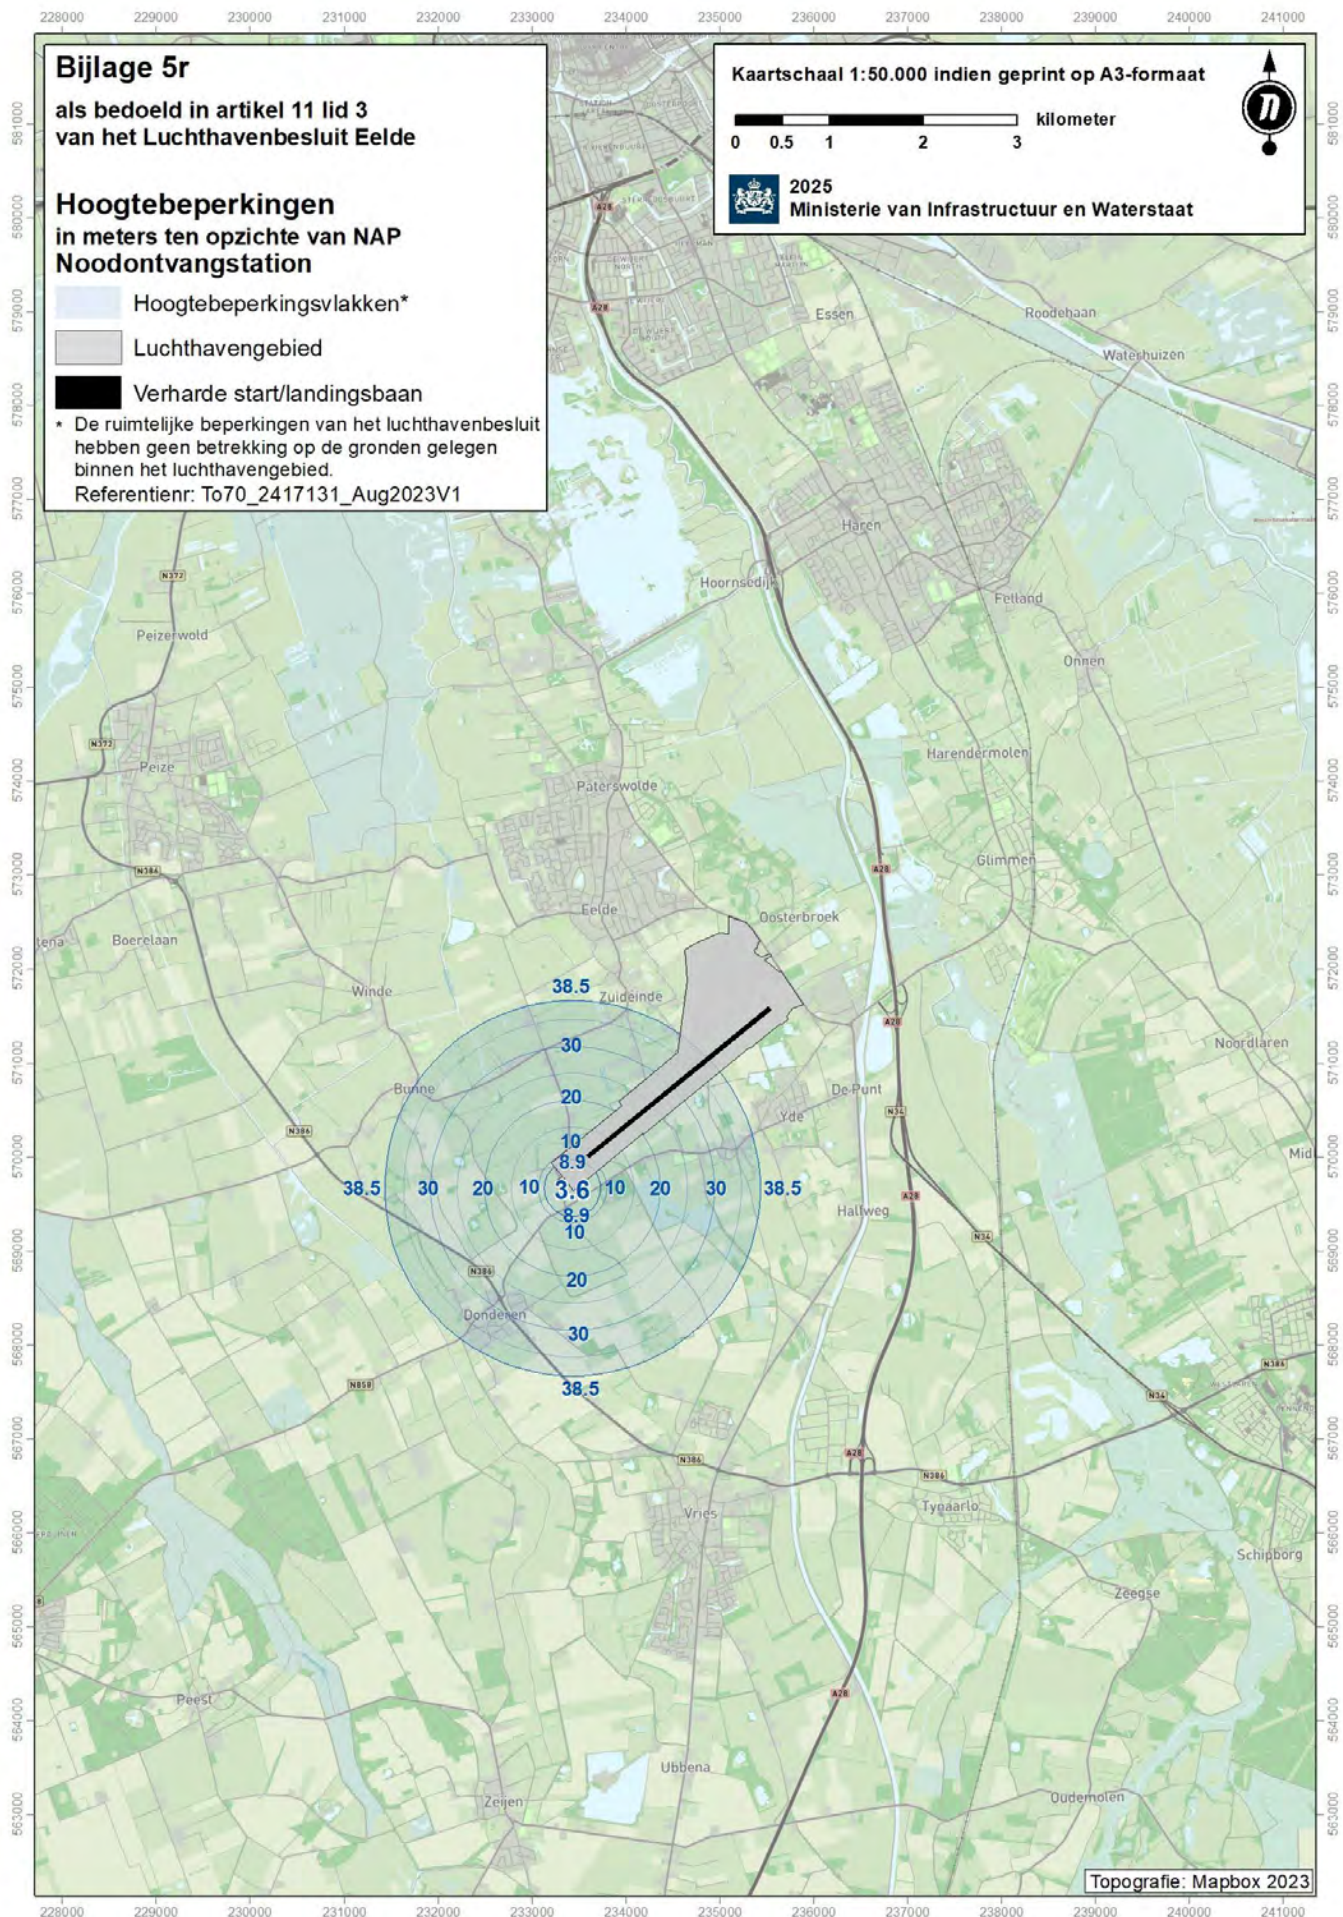

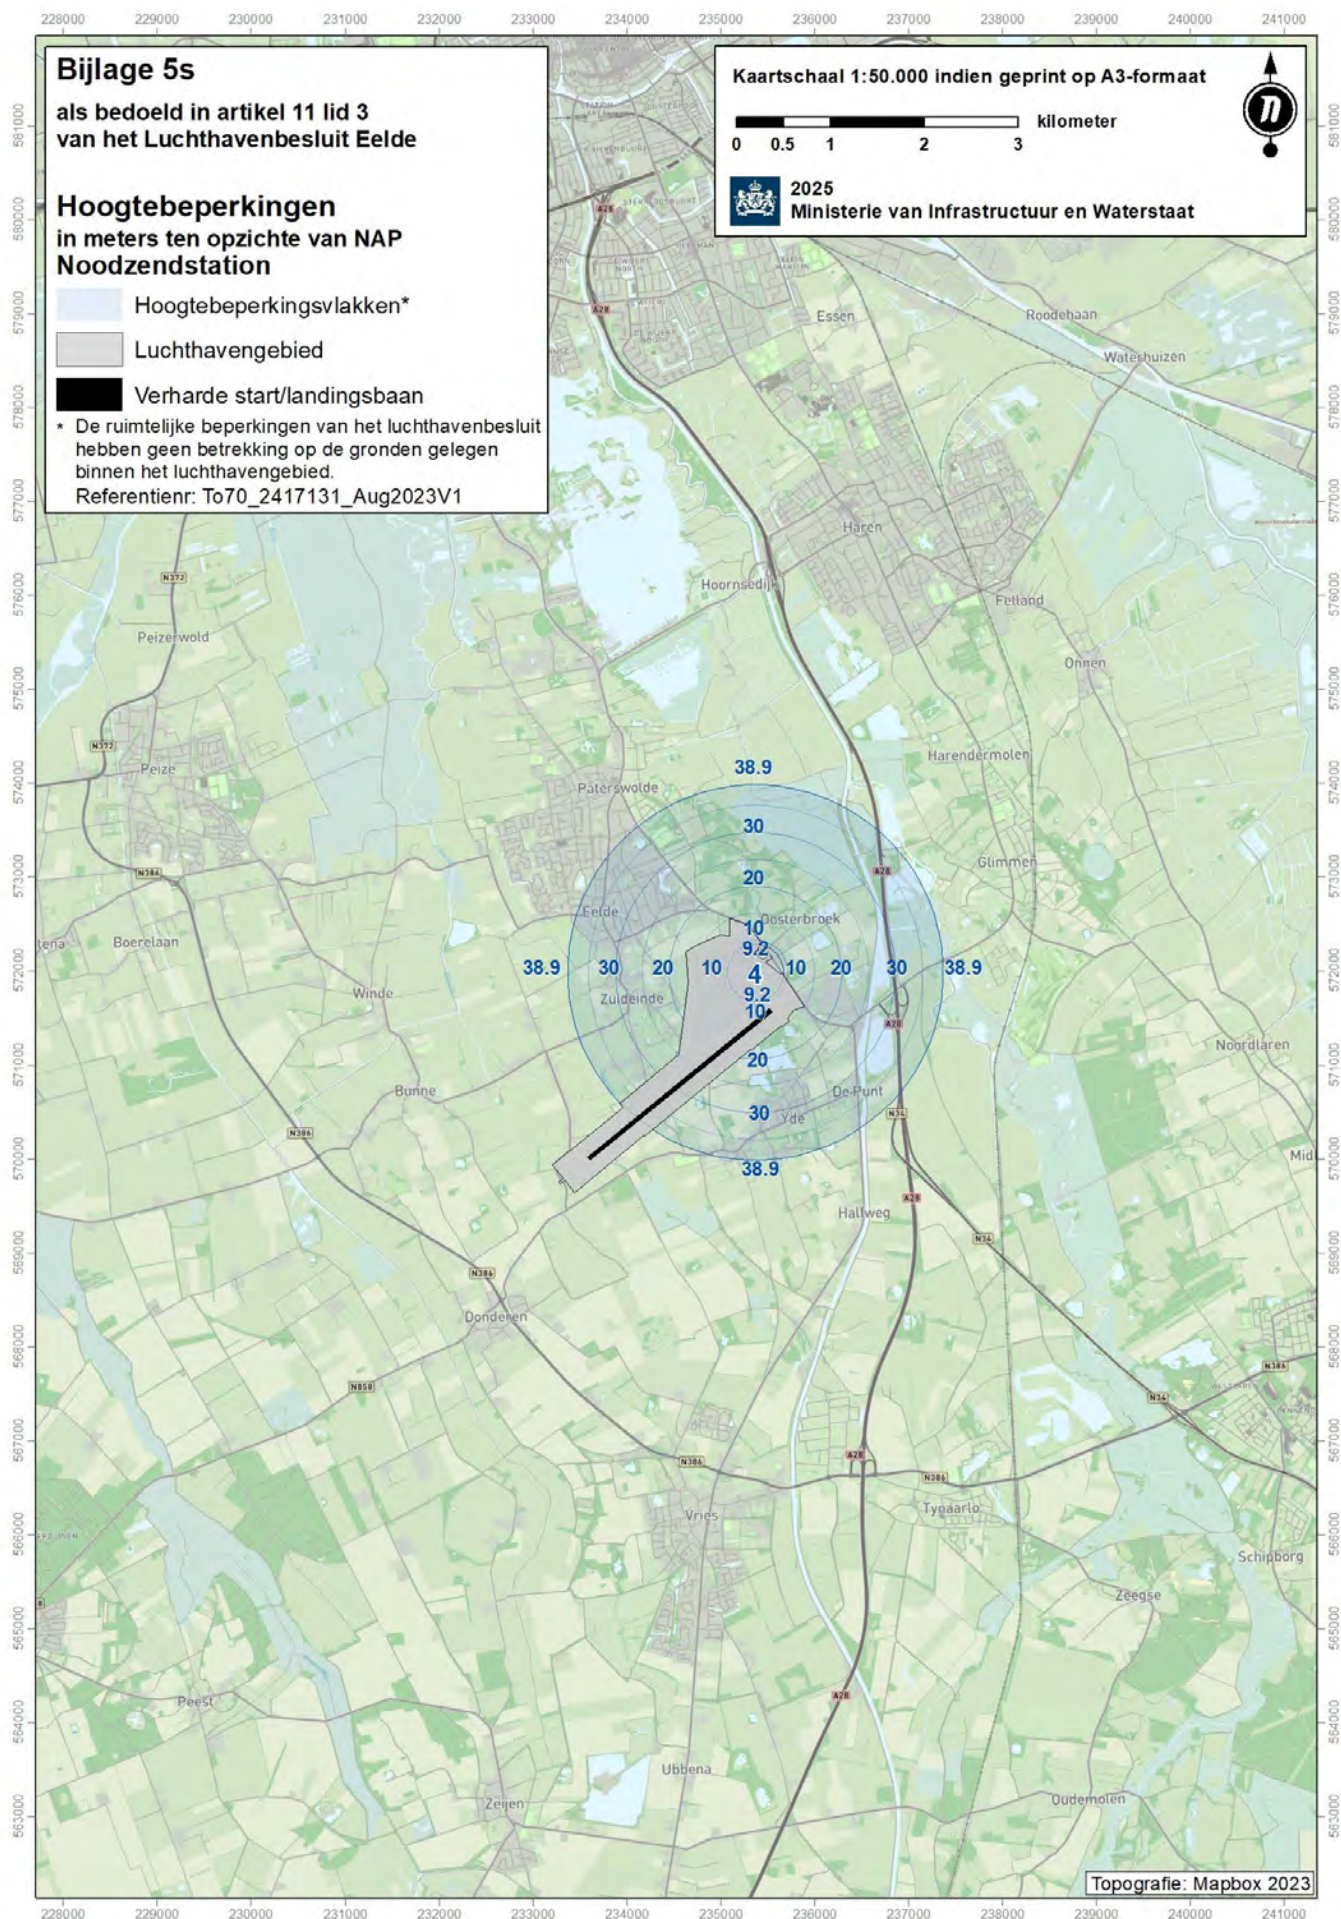

Bijlage 5s als bedoeld in artikel 11 lid 3 van het Luchthavenbesluit Eelde

**als bedoeld in artikel 11 lid 3
van het Luchthavenbesluit Eelde**

 Hoogtebeperkingsvlakken*
 Luchthavengebied
 Verharde start/landingsbaan

* De ruimtelijke beperkingen van het luchthavenbesluit hebben geen betrekking op de gronden gelegen binnen het luchthavengebied.


Referentienr: To70 2417131 Aug2023V1


Kaartschaal 1:50.000 indien geprint op A0-formaat


A scale bar consisting of a horizontal line divided into five equal segments. The first segment is black, the second is white, the third is black, the fourth is white, and the fifth is black. To the right of the bar, the word "kilometer" is written.




Ministerie van Infrastructuur en Waterstaat

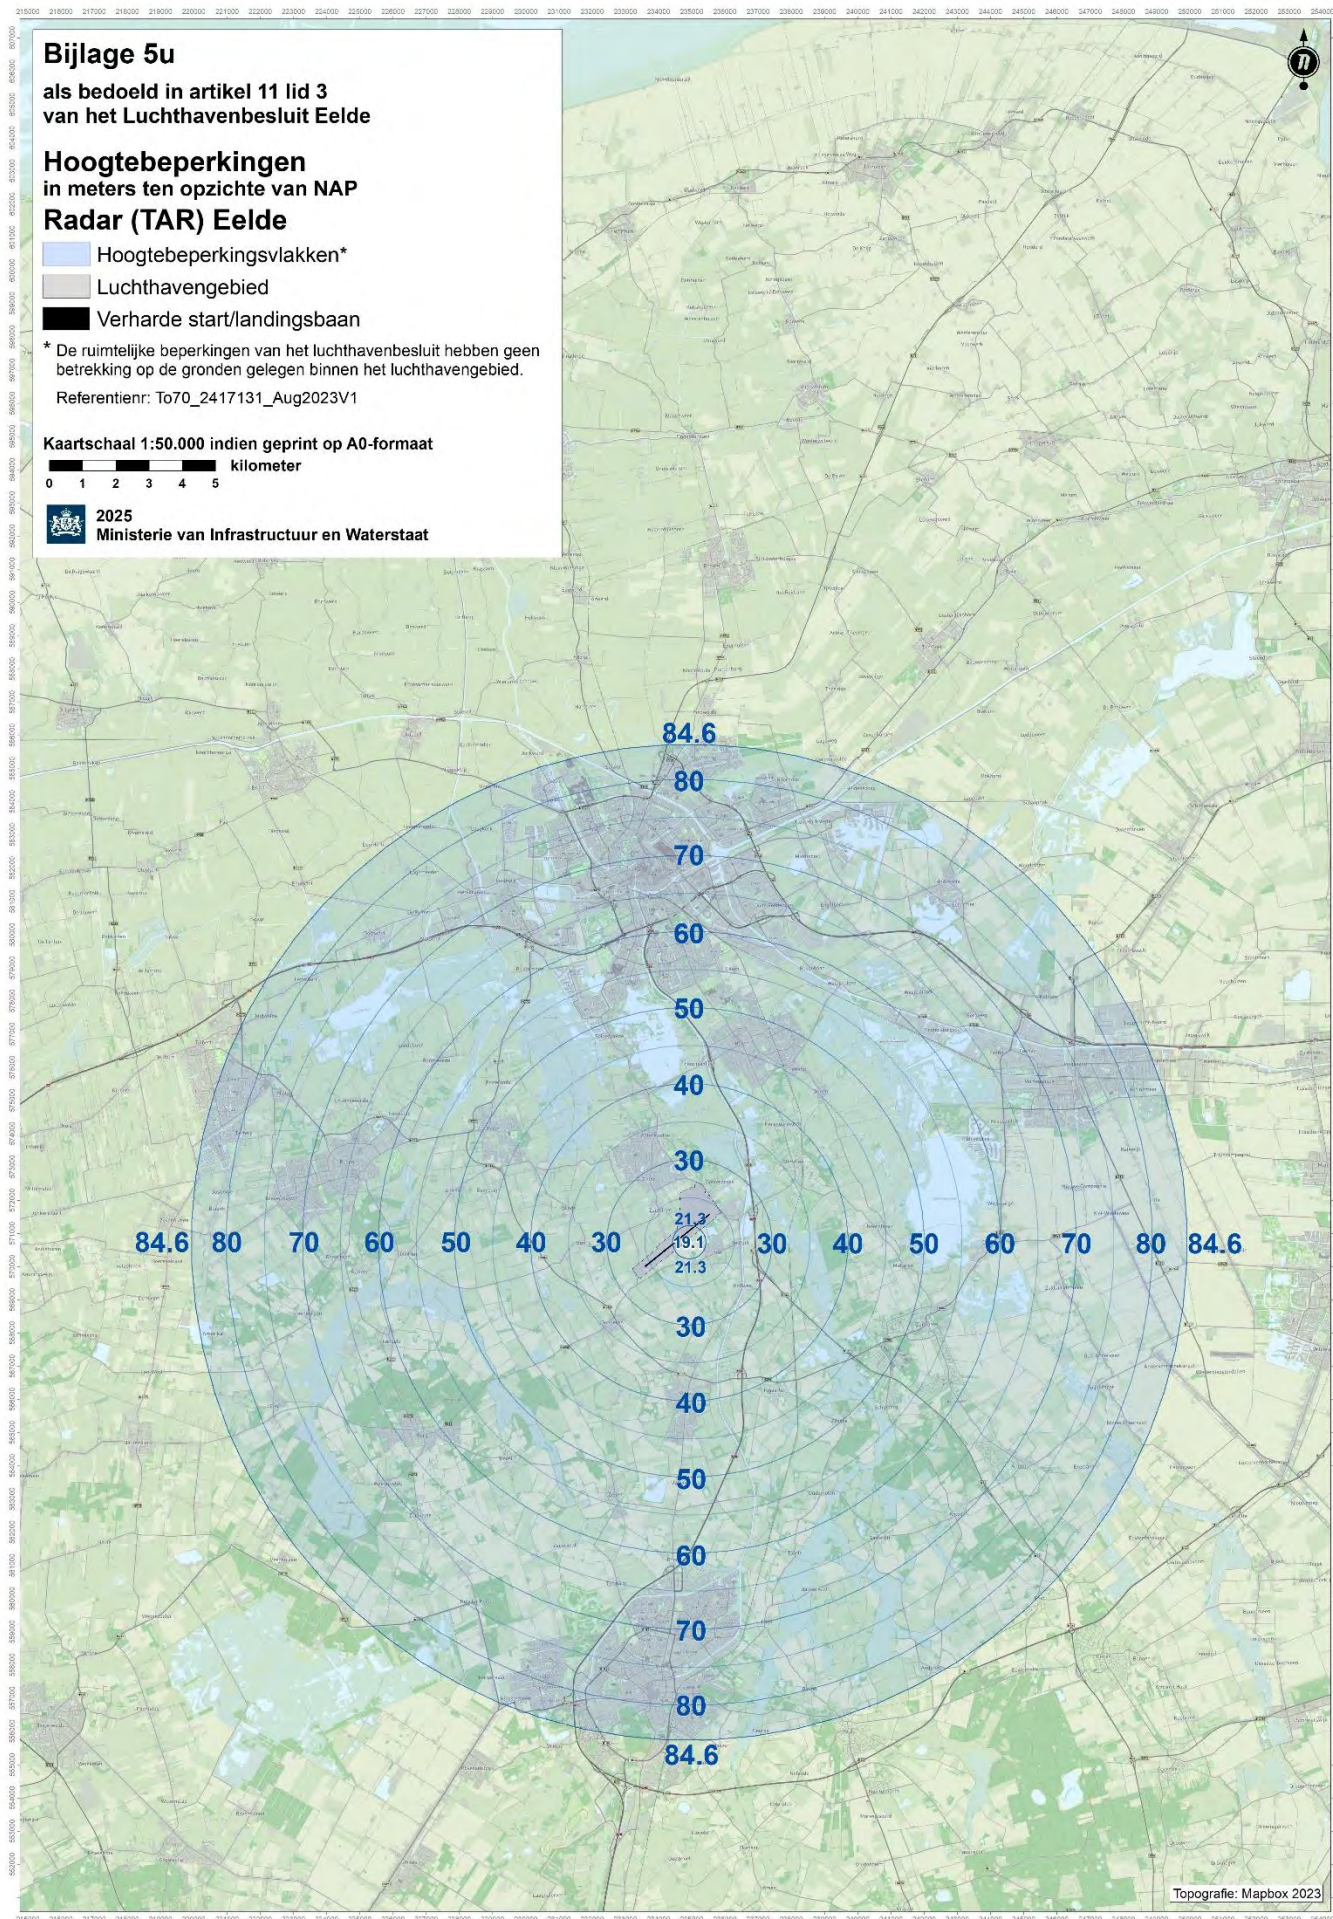

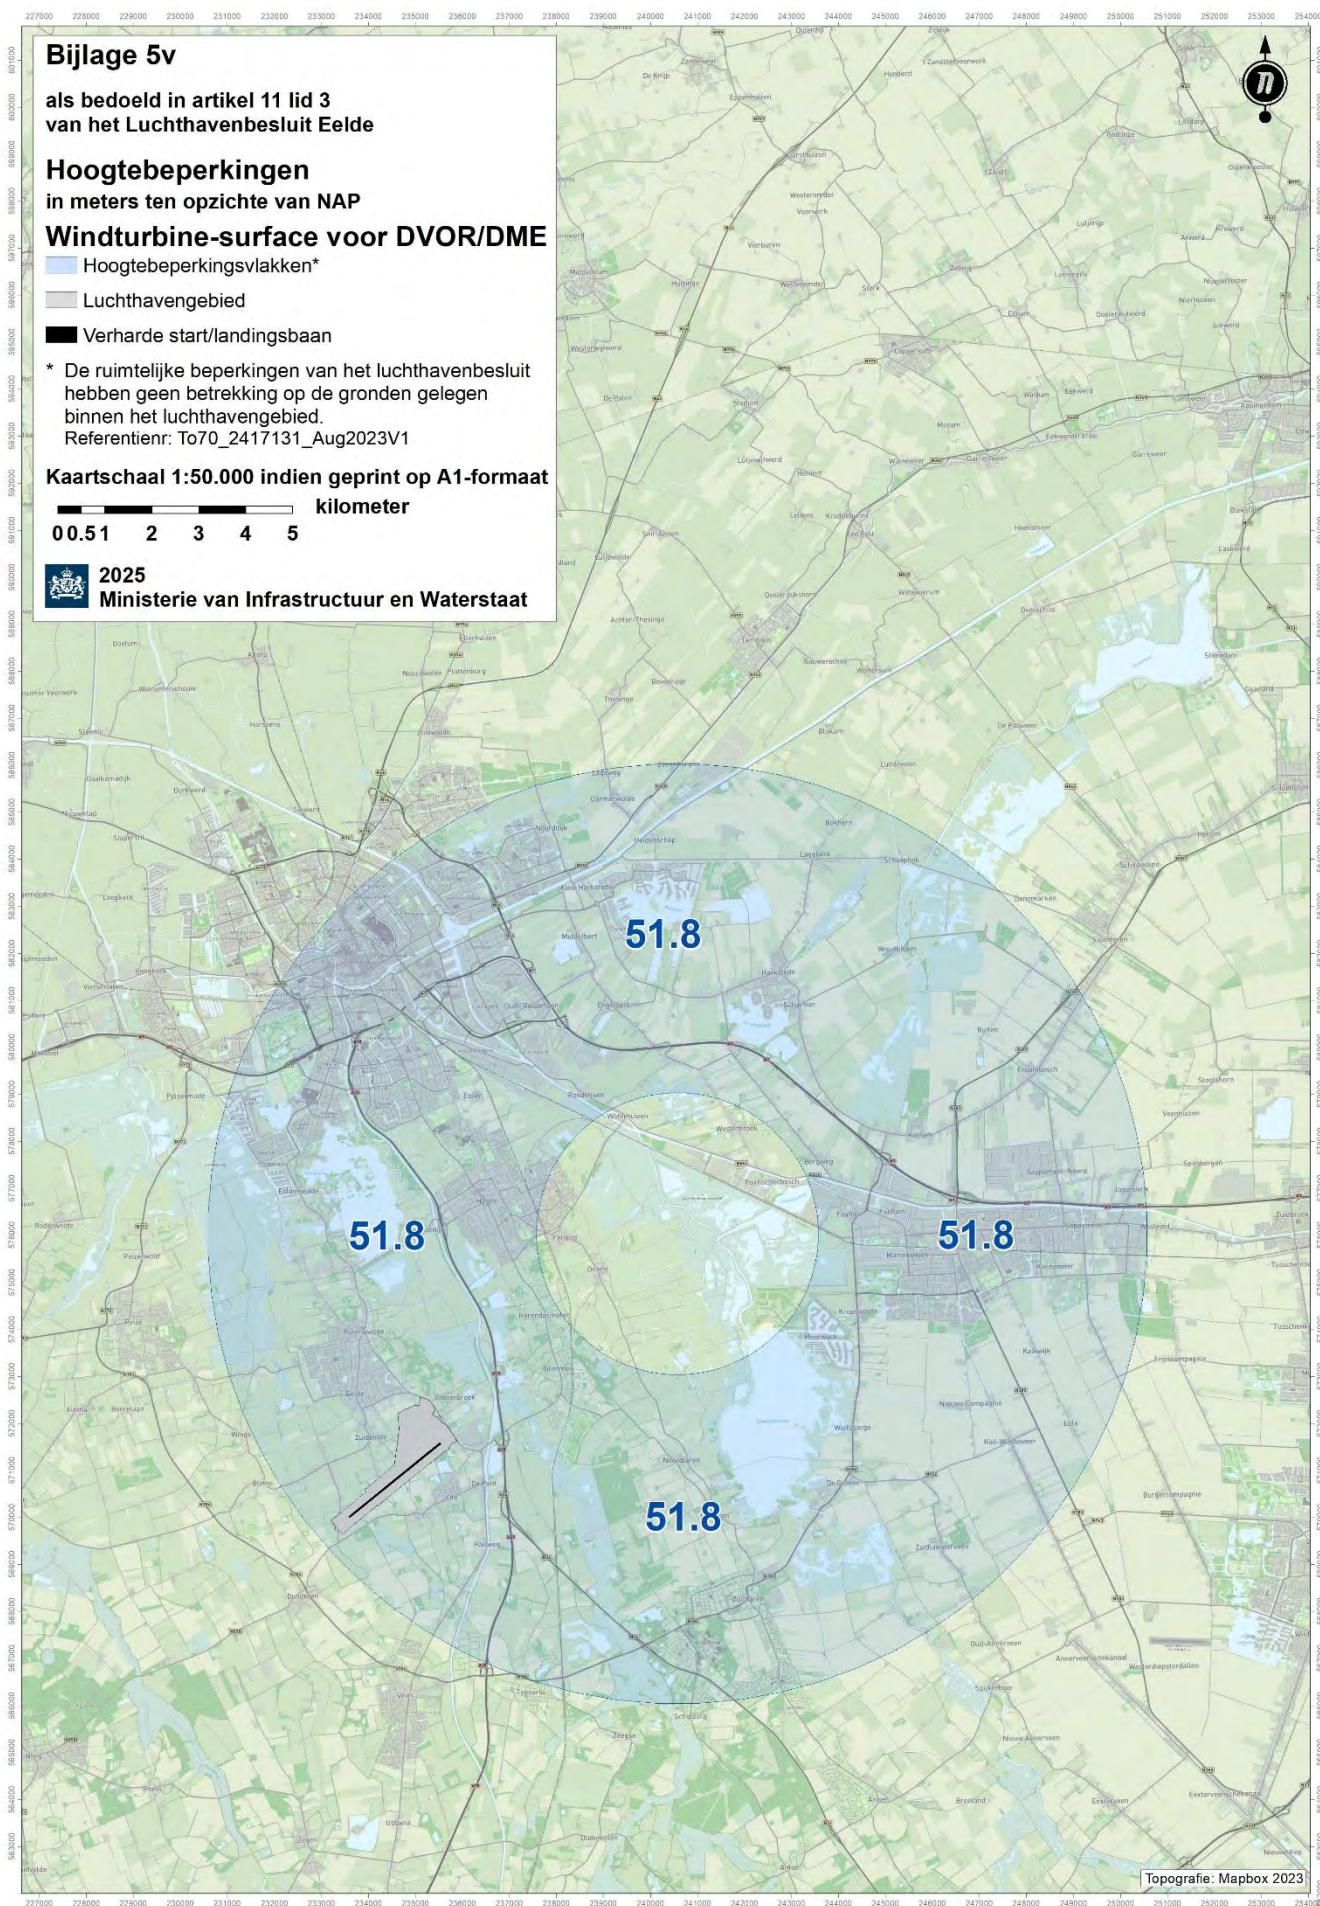

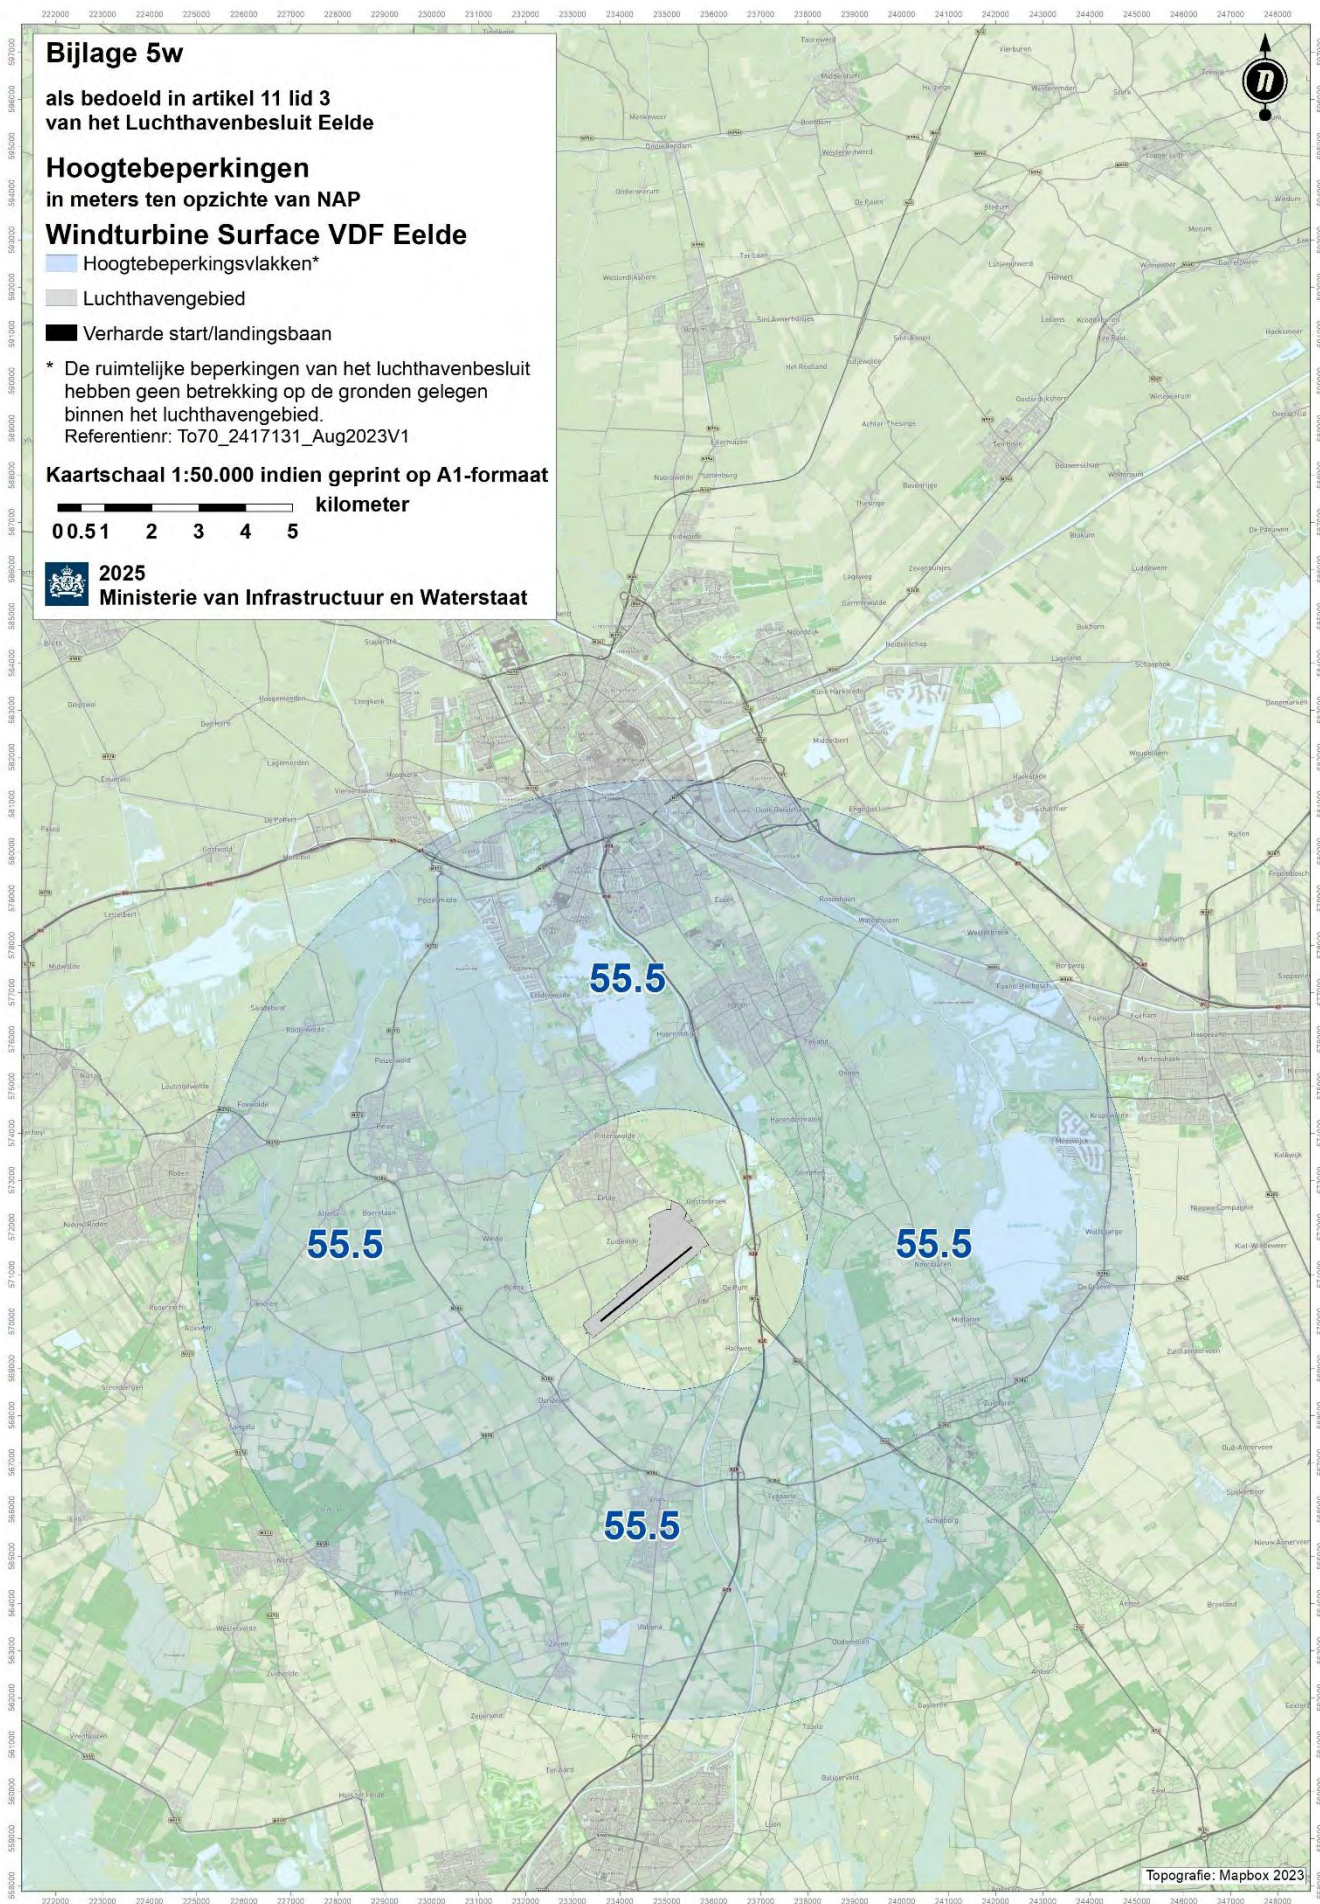

Bijlage 5w als bedoeld in artikel 11 lid 3 van het Luchthavenbesluit Eelde

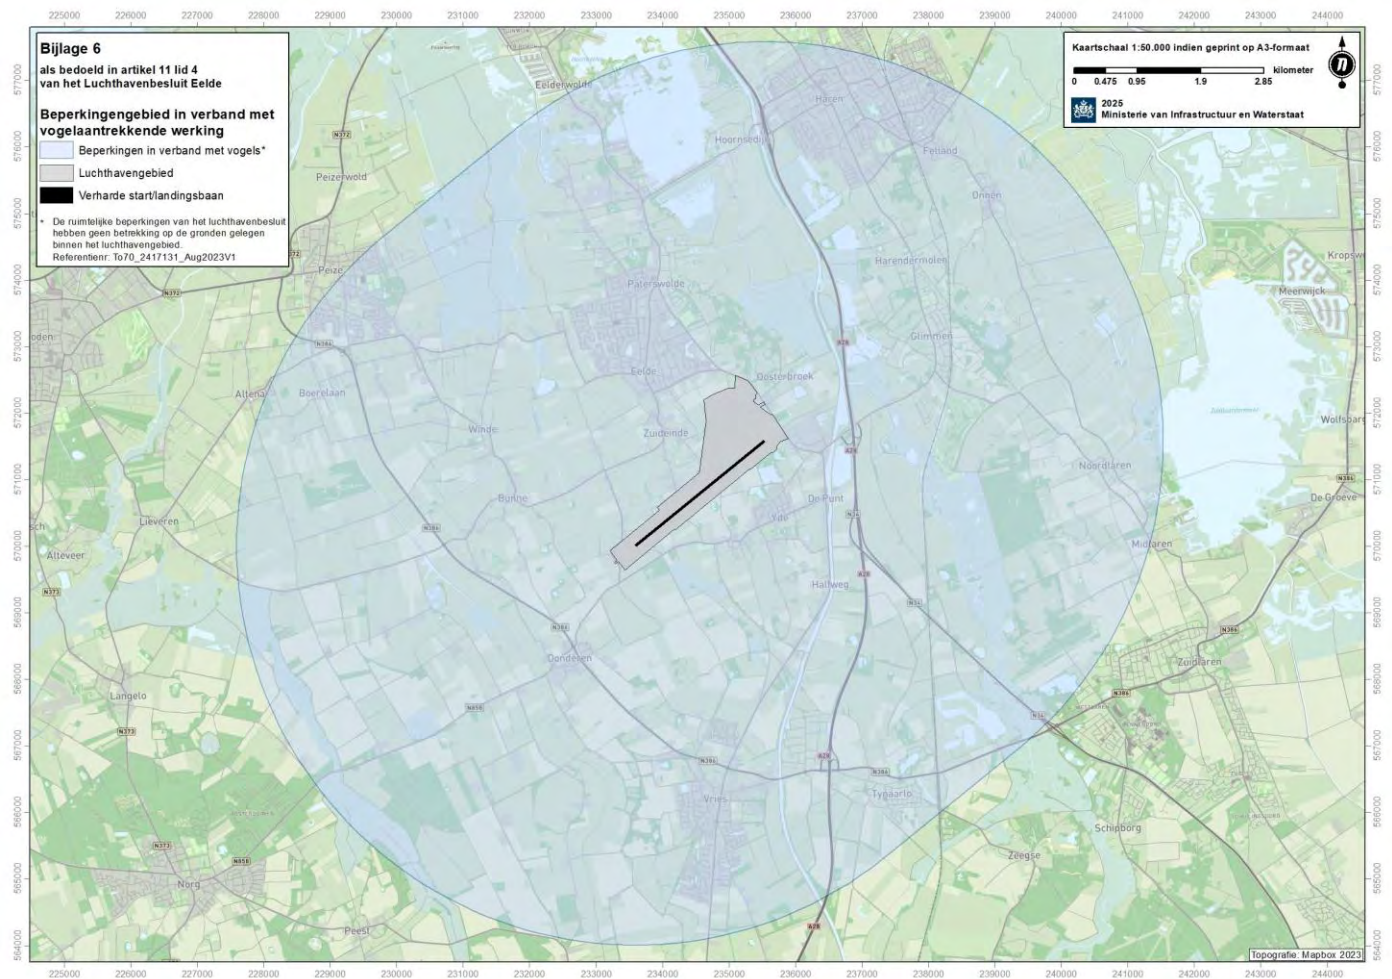

Bijlage 6 als bedoeld in artikel 11 lid 4 van het Luchthavenbesluit Eelde

